


PLANTA DE Situação
ESCALA 1:500

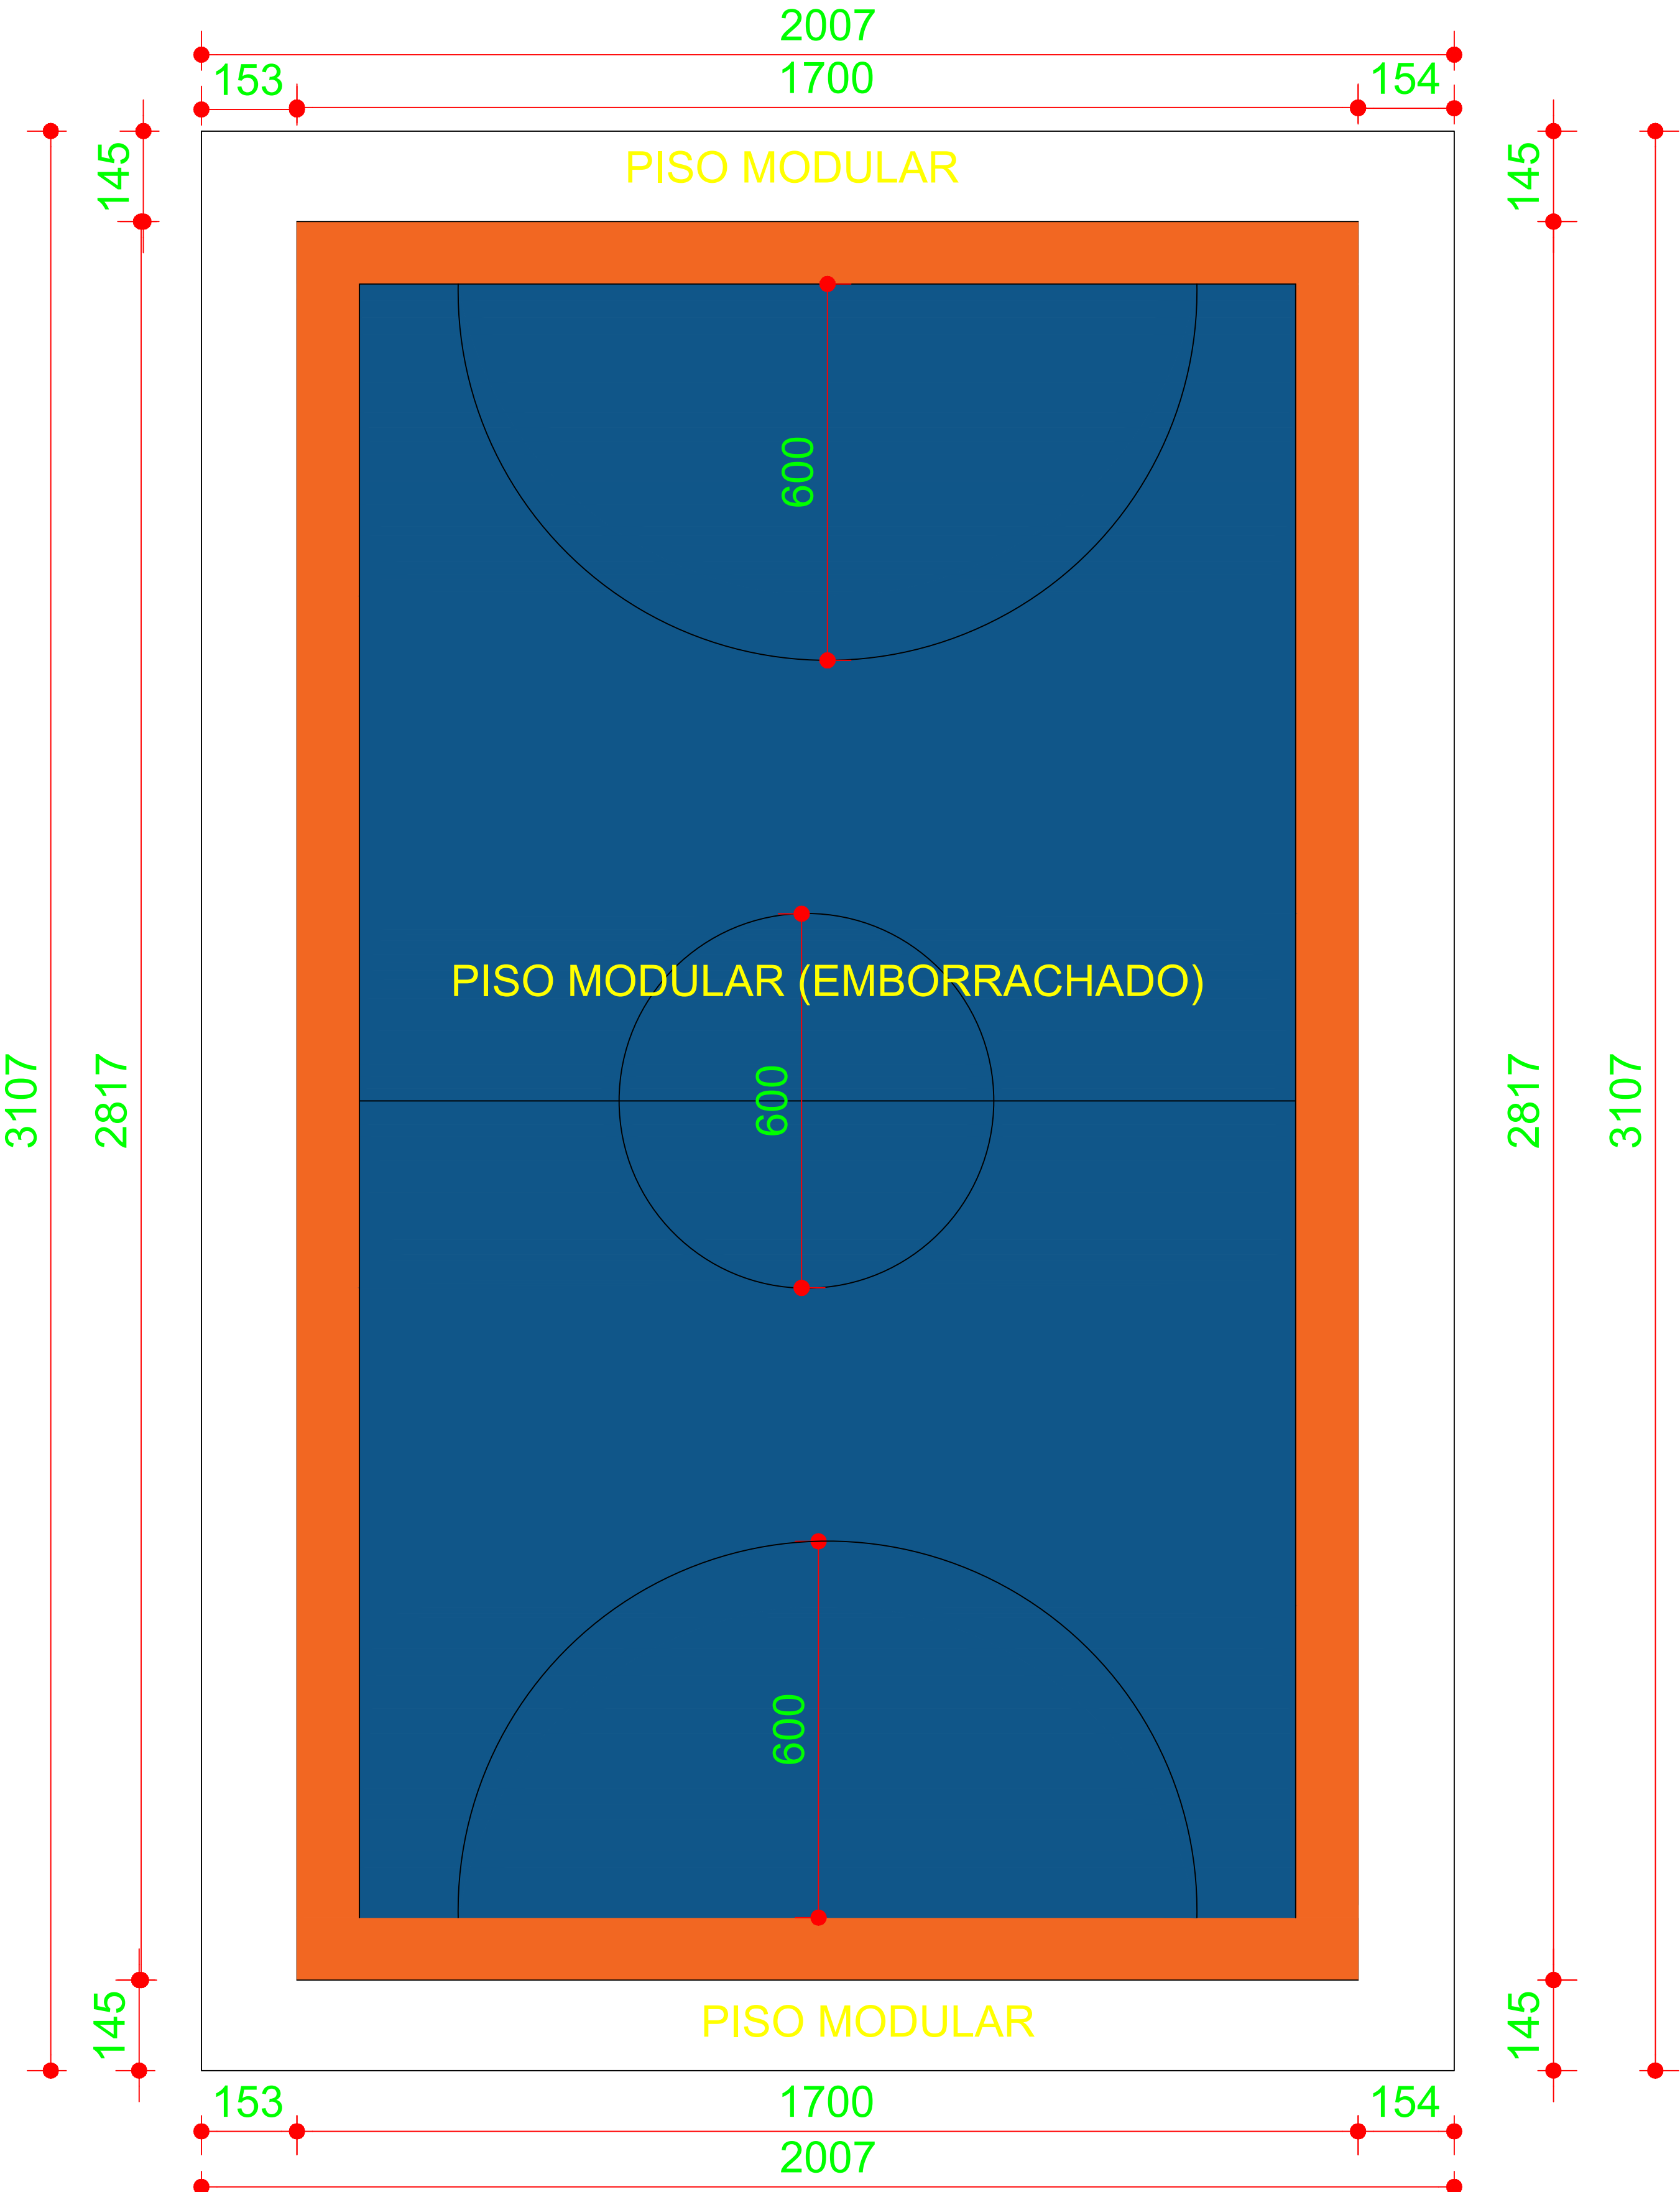

PLANTA BAIXA-FUTSAL
ESCALA 1:50

Todas as linhas possuem a largura de 5 centímetros. Devem possuir cor clara, diferente da cor do piso da quadra e de quaisquer outras linhas.
Linhas de delimitação da quadra de jogo.
Duas linhas laterais e duas linhas de fundo delimitam a quadra. As linhas de fundo e as laterais estão inseridas na dimensão da quadra.

PROJETO POLIESPORTIVO - LINEU DE CAMPOS CORDEIRO	
Local: Ginásio Poliesportivo de Papagaios - MG Finalidade: Reforma da Quadra Futsal Proprietário: Prefeitura Municipal de Papagaios - MG	
Área GINÁSIO: 623,57m²	
Escala: 1:1000	Data: 15/12/2021
Engº Civil Irley Geraldo A. Vieira - CREA-MG 175.870/D	