

Rede de alta tensão

RUA A EXECUTAR

Casas Populares

Rua Davi Maciel de Barcelos

PLANTA BAIXA - TÉRREO
escala 1/500
ÁREA PAVIMENTO=0,10m²


LEGENDA

-  TUMULOS
-  ÁREA A SER CONSTRUÍDA


GRADIL
escala 1/25




PLANTA DOS TUMULOS
ESC. 1/25

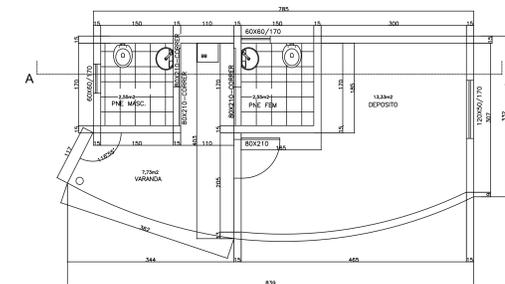



PLANTA BAIXA - AREA DE APOIO
escala 1/50
ÁREA PAVIMENTO=0,10m²
ÁREA 31,07 M2

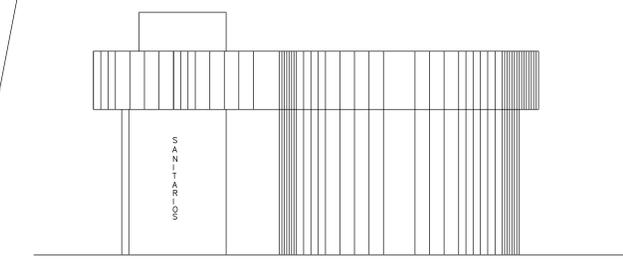


FACHADA FRONTAL - AREA DE APOIO
escala 1/50

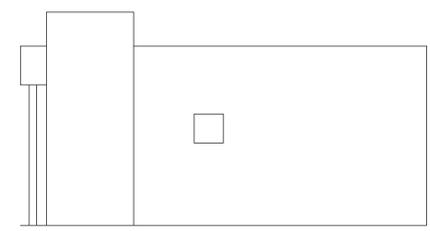

FACHADA FUNDOS - AREA DE APOIO
escala 1/50

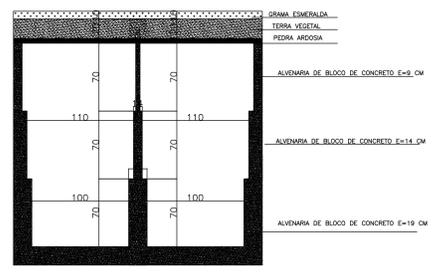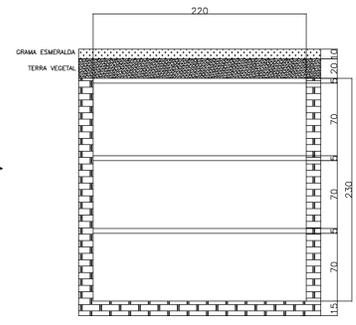


PLANTA BAIXA PORTICO ENTRADA
escala 1/50

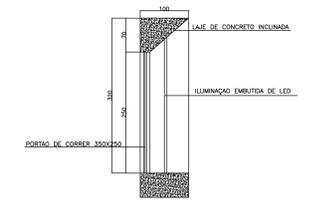


CORTE AA
escala 1/50



FACHADA FRONTAL
escala 1/50

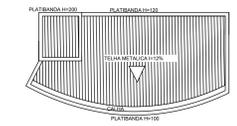

PLANTA DE COBERTURA
escala 1/100
Área 31,07 m2

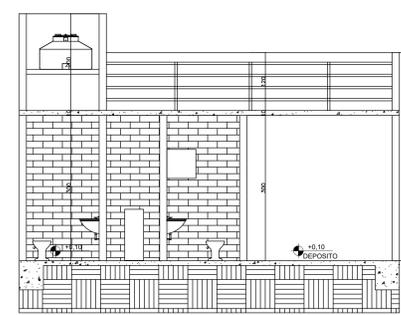

CORTE AA
escala 1/50

QUADRO DE ÁREAS			
ÁREA PROJEÇÃO:	22,26 m²		
ÁREA A CONSTRUIR:	309,93 m²		
EXISTENTE (APROVADA):	---		
EXISTENTE (NÃO APROVADA):	---		
TOTAL:	309,93 m²		
TAXA OCUPAÇÃO:	---		
C.O.E.F. APROVEITAMENTO:	---		
OBSERVAÇÕES:	---		

LOTE:	ÁREA:	BARRIO:	EDITH CORDEIRO
QUADRA:	ZONA:	DISTRITO:	Papagaio- MG.
LONGARADOIRO:	RUA DAVI MACIEL DE BARCELOS		
TÍTULO:	Aprovação inicial		
CONTEÚDO:	Planta Baixa, Cobertura, cortes, Fachada Frontal		
USO:	INSTITUCIONAL		
DT PROJETO:	KARINE ERICA DE OLIVEIRA	A42262-2	DATA: 24/02/2021
COLABORADOR:	---	---	DESENHO: ---
DT EXECUÇÃO:	---	---	PLANTA: ---
PROPRIETÁRIO:	PREFEITURA MUNICIPAL DE PAPAGAIO	CPF: ---	01