




PLANTA BAIXA
ESC..... 1:500

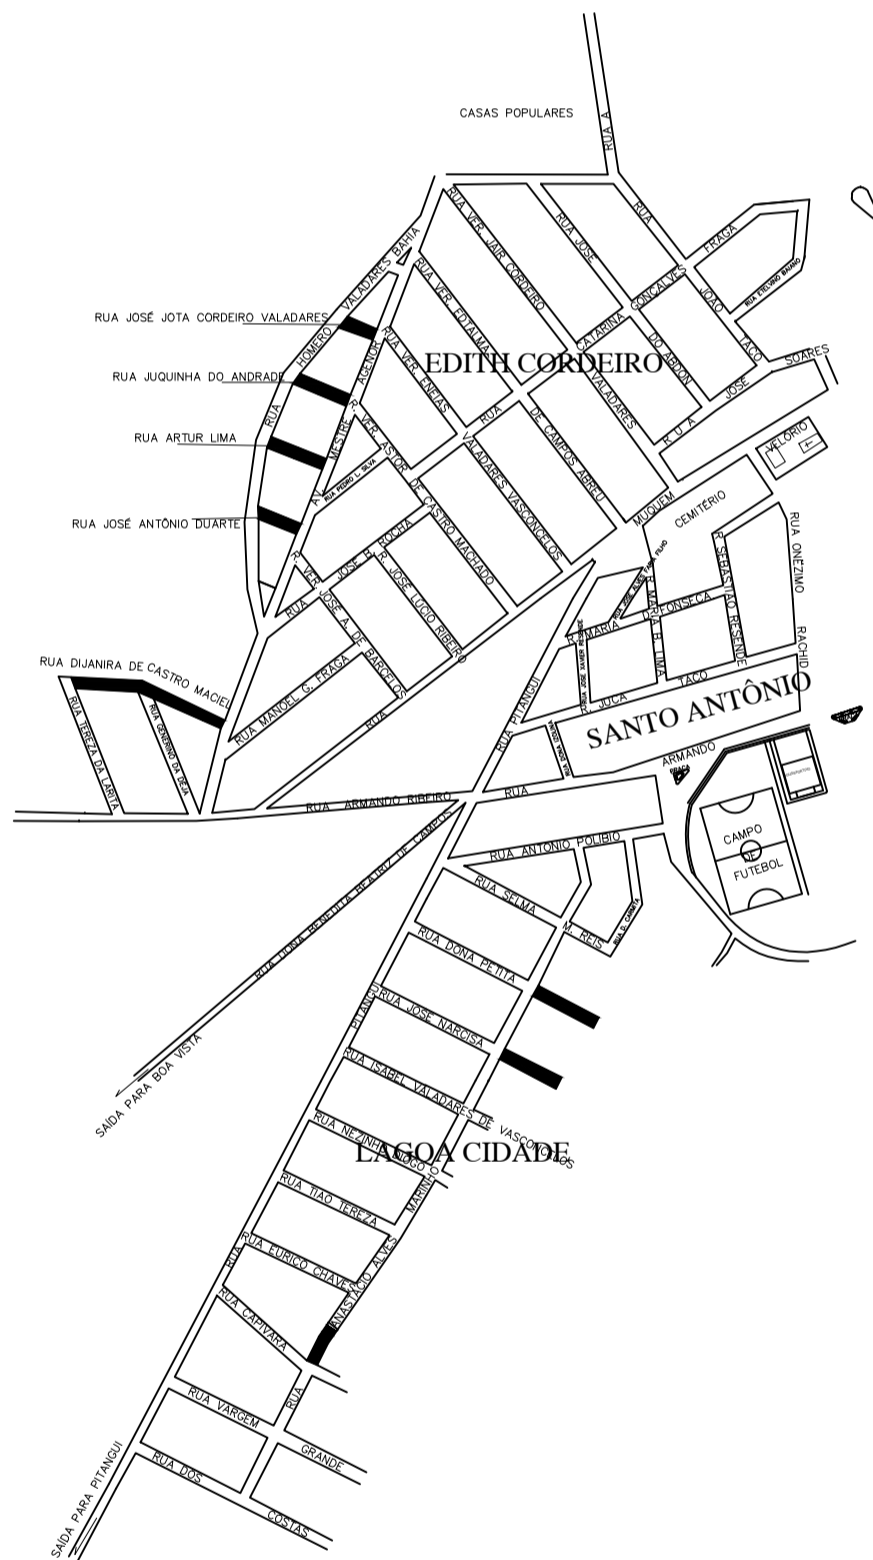

PLANTA BAIXA
ESC..... 1:500



PLANTA BAIXA PAVIMENTAÇÃO
RUA JOSE ANTONIO DUARTE,RUA ARTUR LIMA,RUA JUQUINHA DO
ANDRADE E RUA JOSE JOTA CORDEIRO VALADARES
BAIRRO EDITH CORDEIRO
ESC.....1:5

EDITH CORDEIRO					
Rua JOSE ANTONIO DUARTE	48,00	8,20	7,20	393,60	345,60
Rua ARTUR LIMA	66,00	8,00	7,00	528,00	462,00
Rua JUQUINHA DO ANDRADE	61,00	8,80	7,80	536,80	475,80
RUA JOSE JOTA CORDEIRO VALADARES	40,00	8,80	7,80	352,00	312,00


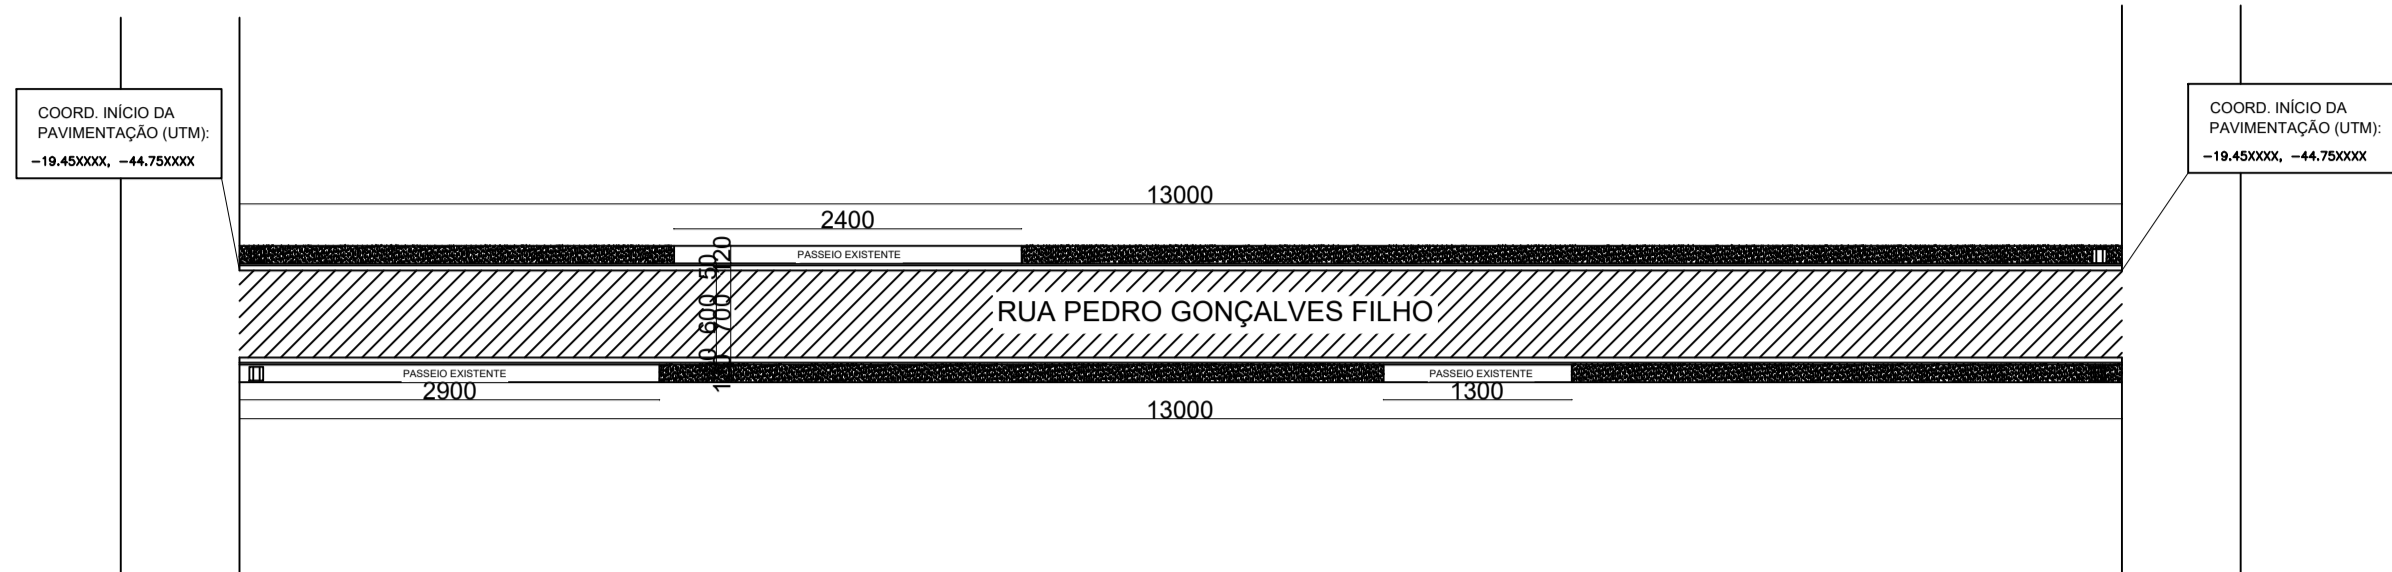
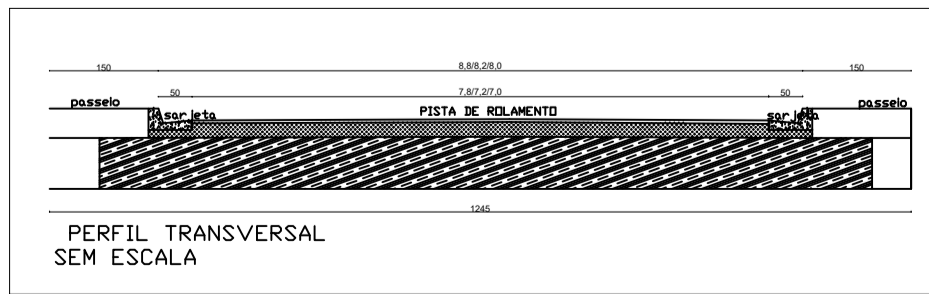


PLANTA BAIXA PAVIMENTAÇÃO
RUA PEDRO GONÇALVES FILHO BAIRRO NOSSA SENHORA
APARECIDA ESC.....1:5

NOSSA SENHORA APARECIDA					
RUA PEDRO GONÇALVES FILHO	130,00	7,00	6,00	910,00	780,00

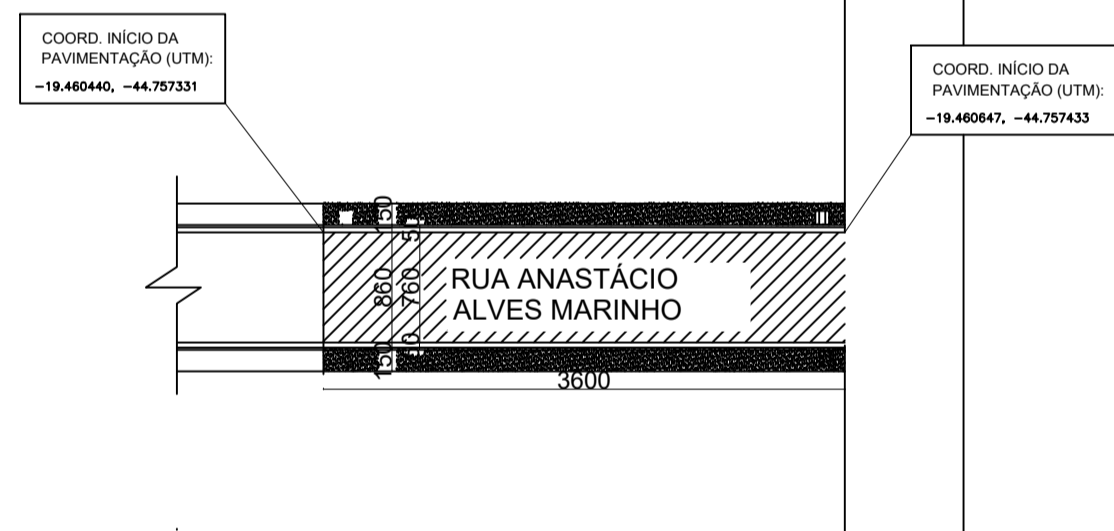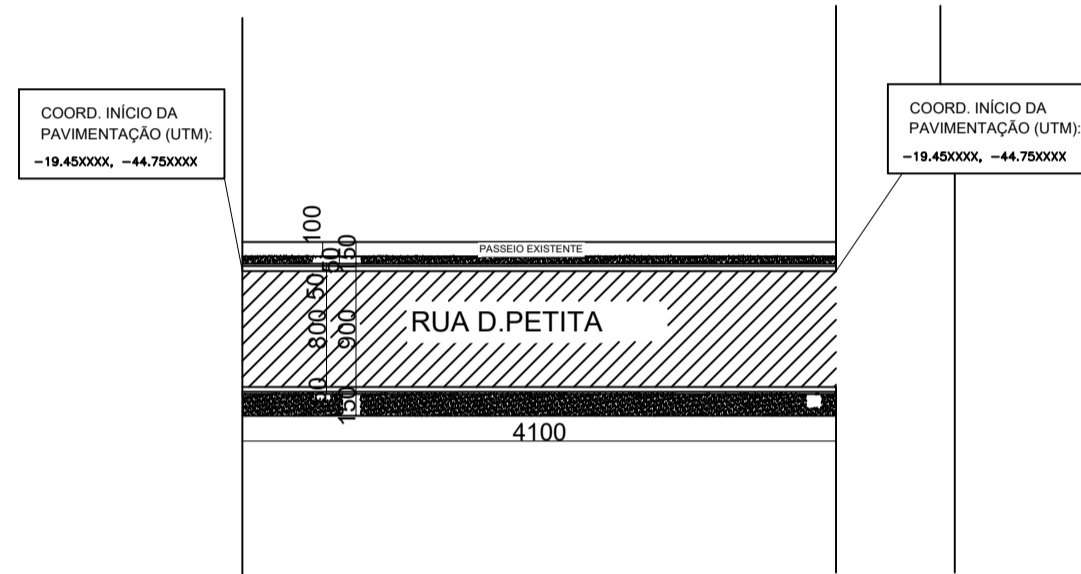

PLANTA BAIXA PAVIMENTAÇÃO
RUA ANASTACIO ALVES MARINHO, RUA D. PETITA E RUA JOSE
NARCISA BAIRRO LAGOA CIDADE
ESC.....1:5

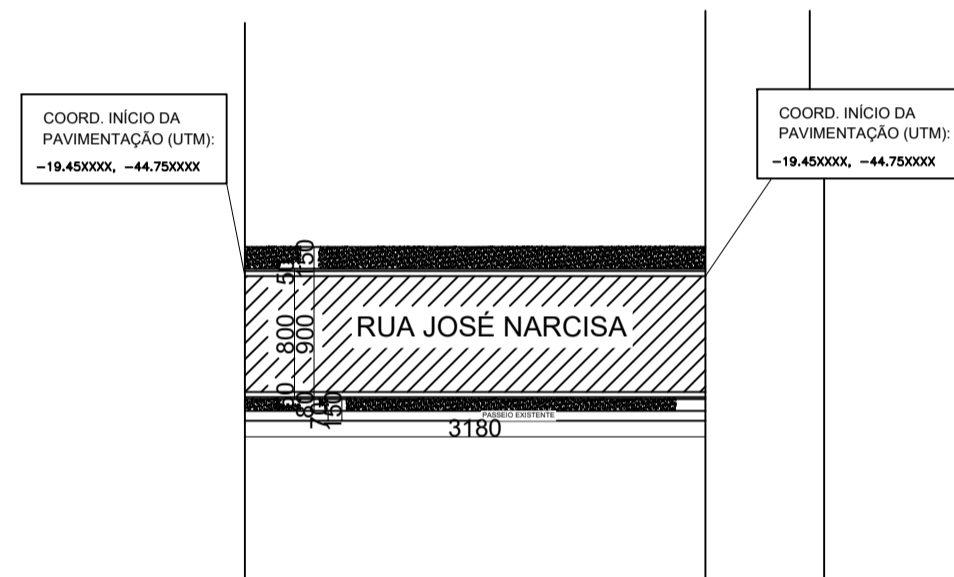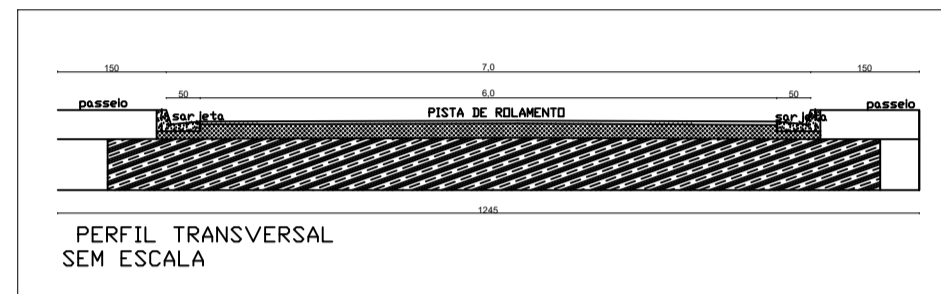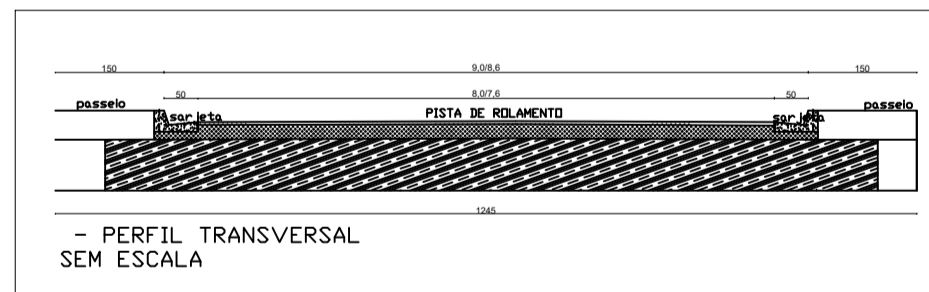

RUA ANASTACIO ALVES MARINHO	36,00	8,60	7,60	309,60	273,60
RUA D.PETITA	41,00	9,00	8,00	369,00	328,00
RUA JOSE NARCISA	31,80	9,00	8,00	286,20	254,40



PREFEITURA MUNICIPAL
DE PAPAGAIOS
(ADM. 2017-2020)

RESPONSÁVEL TÉCNICO:

KARINA ERICA DE OLIVEIRA
ARQUITETA CAU A42262-2

PROPRIETÁRIO:

PREFEITURA MUNICIPAL DE PAPAGAIOS
CNPJ: 18.313.866/0001-18

PROJETO DE PAVIMENTAÇÃO ASFÁLTICA EM CBUQ

FOLHA: 02/02
ASSUNTO: PAVIMENTAÇÃO ASFÁLTICA EM CBUQ - RUAS DIVERSAS

CONTÉM: LOCAL:RUAS DIVERSAS MUNICÍPIO: PAPAGAIOS - MG
BAIRROS:VASCO LOPES/LAGOA CIDADE/NOSSA SRA APARECIDA/EDITH CORDEIRO/HEITOR GARCIA
PROPRIETÁRIO: PREFEITURA MUNICIPAL DE PAPAGAIOS CNPJ: 18.313.866/0001-18
PLANTA DE RUA
PLANTA BAIXA
PERFIL TRANSVERSAL
RESP. TÉCNICO:KARINA ERICA DE OLIVEIRA CAU A42262-2
DESENHISTA: KARINA ERICA DE OLIVEIRA DATA:26/08/2020