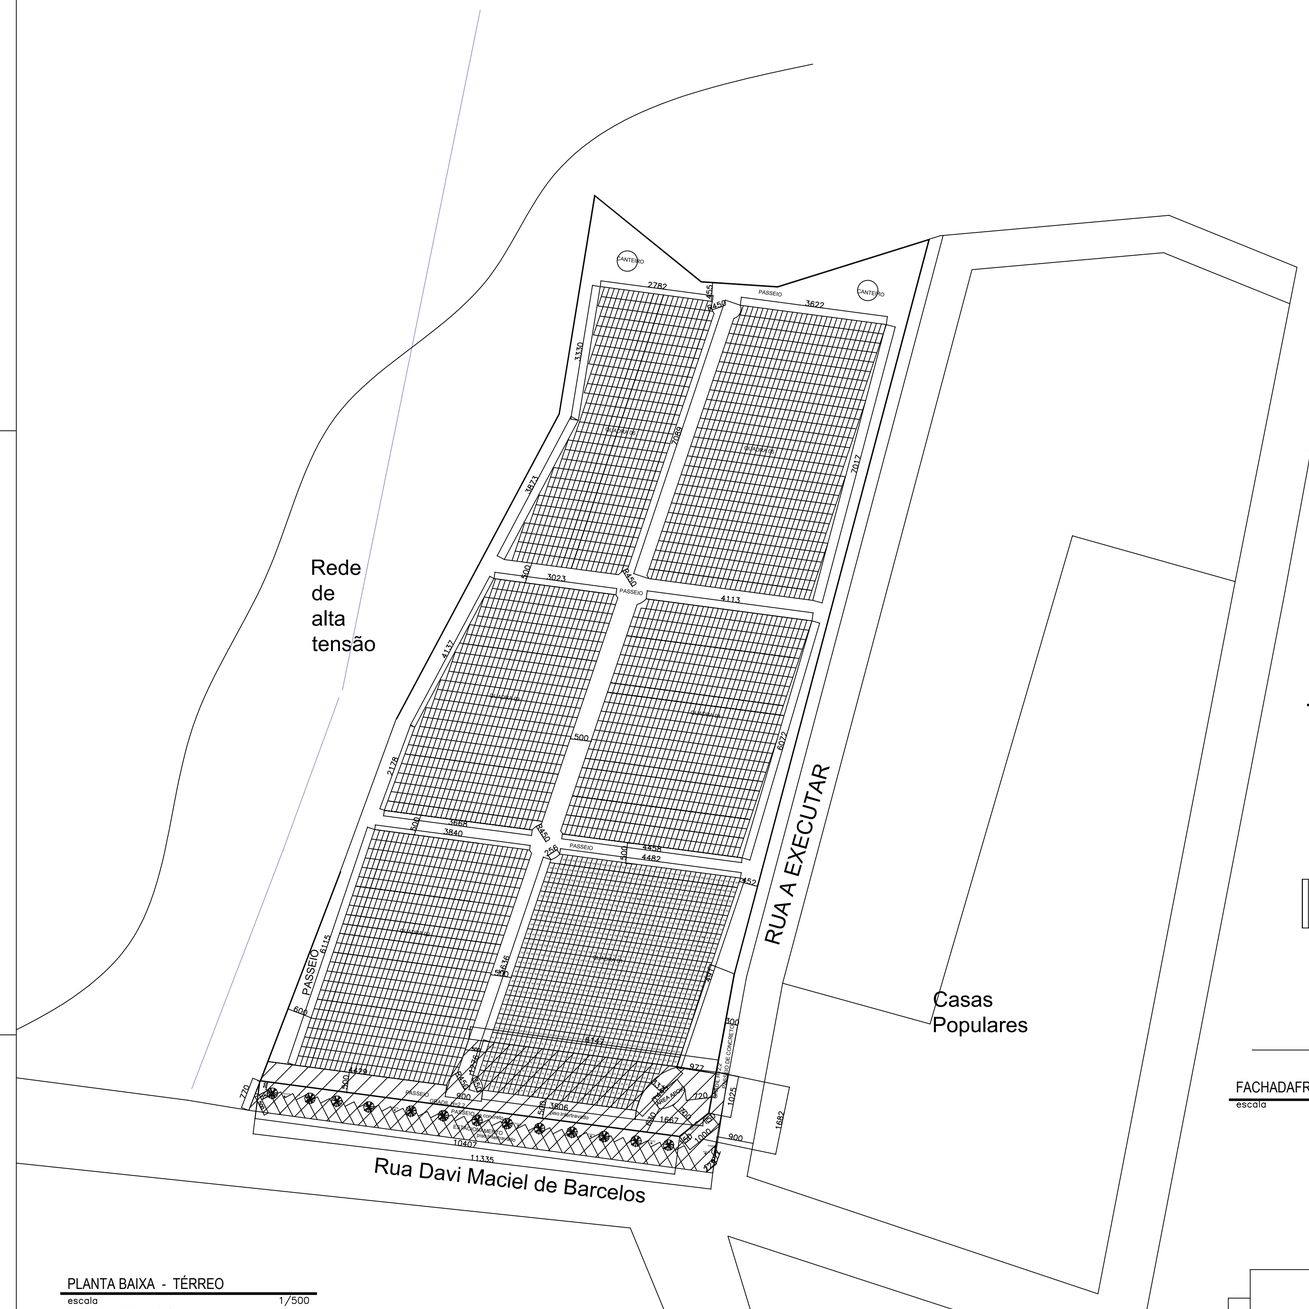

PLANTA BAIXA - TÉRREO
escala 1/500
ÁREA PAVIMENTO=0,10m²

LEGENDA
TUMULOS
AREA A SER CONSTRUIDA

GRADIL
escala 1/25

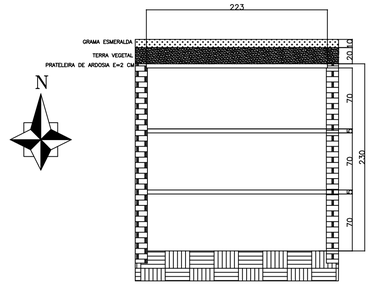

PLANTA DOS TUMULOS
ESC. 1/25

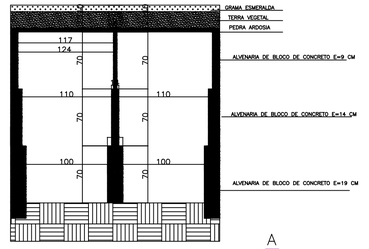

PLANTA BAIXA PORTICO ENTRADA
escala 1/50

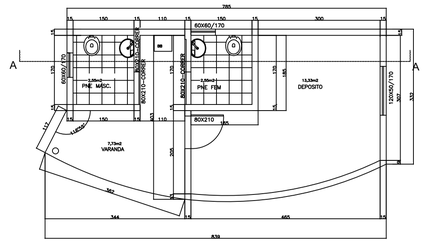

PLANTA BAIXA - AREA DE APOIIO
escala 1/50
ÁREA PAVIMENTO=0,10m²
AREA 31,07 M2

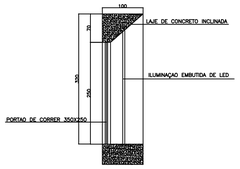

CORTE AA
escala 1/50

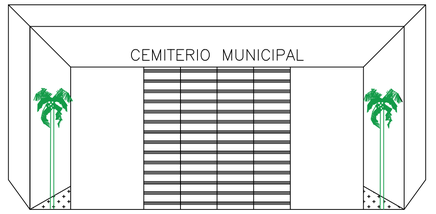

FACHADA FRONTAL
escala 1/50

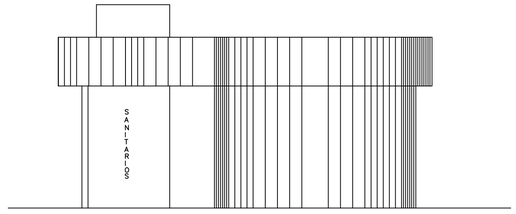

FACHADAFRONTAL -AREA DE APOIO
escala 1/50

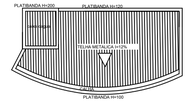

PLANTA DE COBERTURA
escala 1/100
Area 31,07 m2

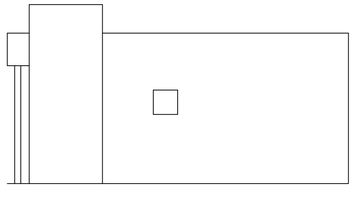

FACHADA FUNDOS -AREA DE APOIO
escala 1/50

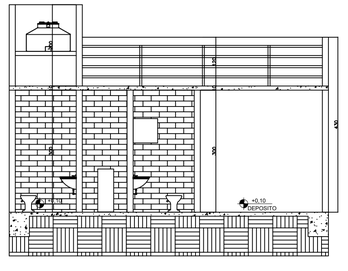

CORTE AA
escala 1/50

QUADRO DE ÁREAS	
AREA PROJEÇÃO:	22.205,586m²
AREA A CONSTRUIR:	3009,83 m²
EXISTENTE (APROVADA):	———
EXISTENTE (NÃO APROVADA):	———
TOTAL:	3009,83m²
TAXA OCUPAÇÃO:	
COEF. APROVEITAMENTO:	
OBSERVAÇÕES:	

LOTE:	ÁREA:	BAIRRO: EDITH CORDEIRO	
QUADRA:	ZONA:	DISTRITO: Papagaios- MG.	
LOGRADOURO: RUA DAVI MACIEL DE BARCELOS			

PROJETO

TÍTULO: Aprovação inicial

CONTEÚDO: Planta Baixa ,Cobertura, cortes , Fachada Frontal

USO: INSTITUCIONAL

RT PROJETO: KARINA ERICA DE OLIVEIRA	A42262-2 CAU	DATA:	24/02/2021
COLABORADOR:		DESENHO:	—
RT EXECUÇÃO:	CREA	FOLHA:	01
PROPRIETÁRIO: PREFEITURA MUNICIPAL DE PAPAGAIOS	CPF		