

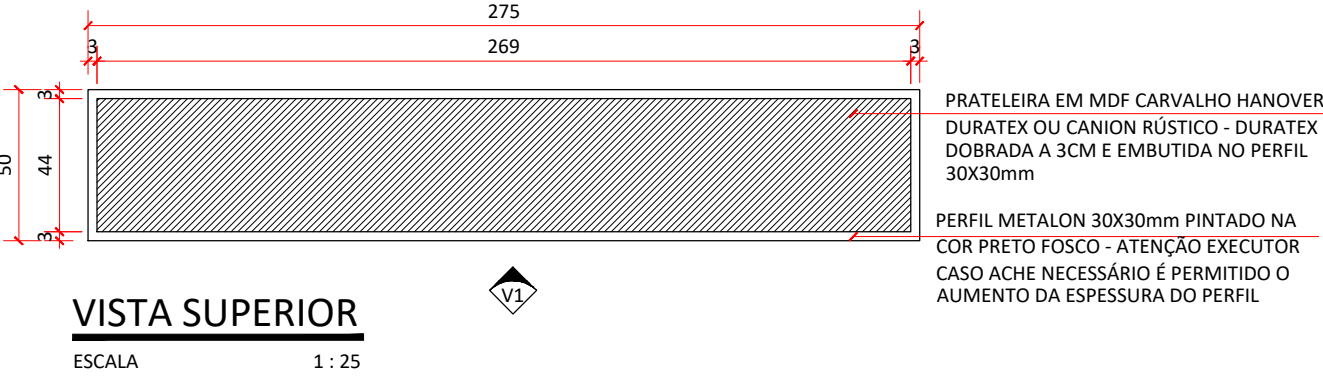
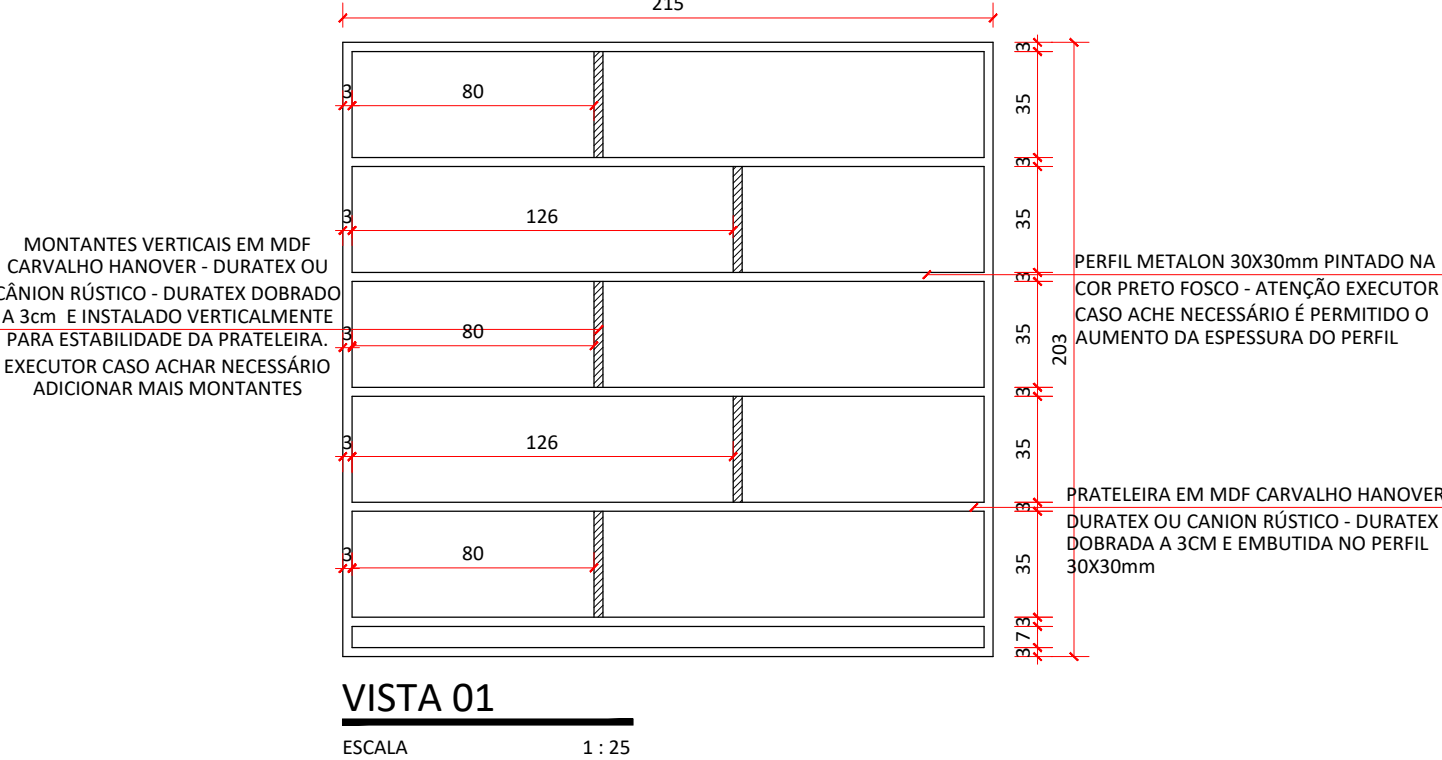


DETALHE 02 - ESTANTE PARA ACERVO EM MDF CARVALHO HANOVER - DURATEX  
OU MDF CANION RÚSTICO - DURATEX E ESTRUTURA EM PERFIS DE METALON  
30X30mm PINTADOS NA COR PRETO FOSCO.  
EXECUTAR 01 UNIDADE.  
ATENÇÃO EXECUTOR A ESPESSURA DA CHAPA MDF UTILIZADA É: 15mm.

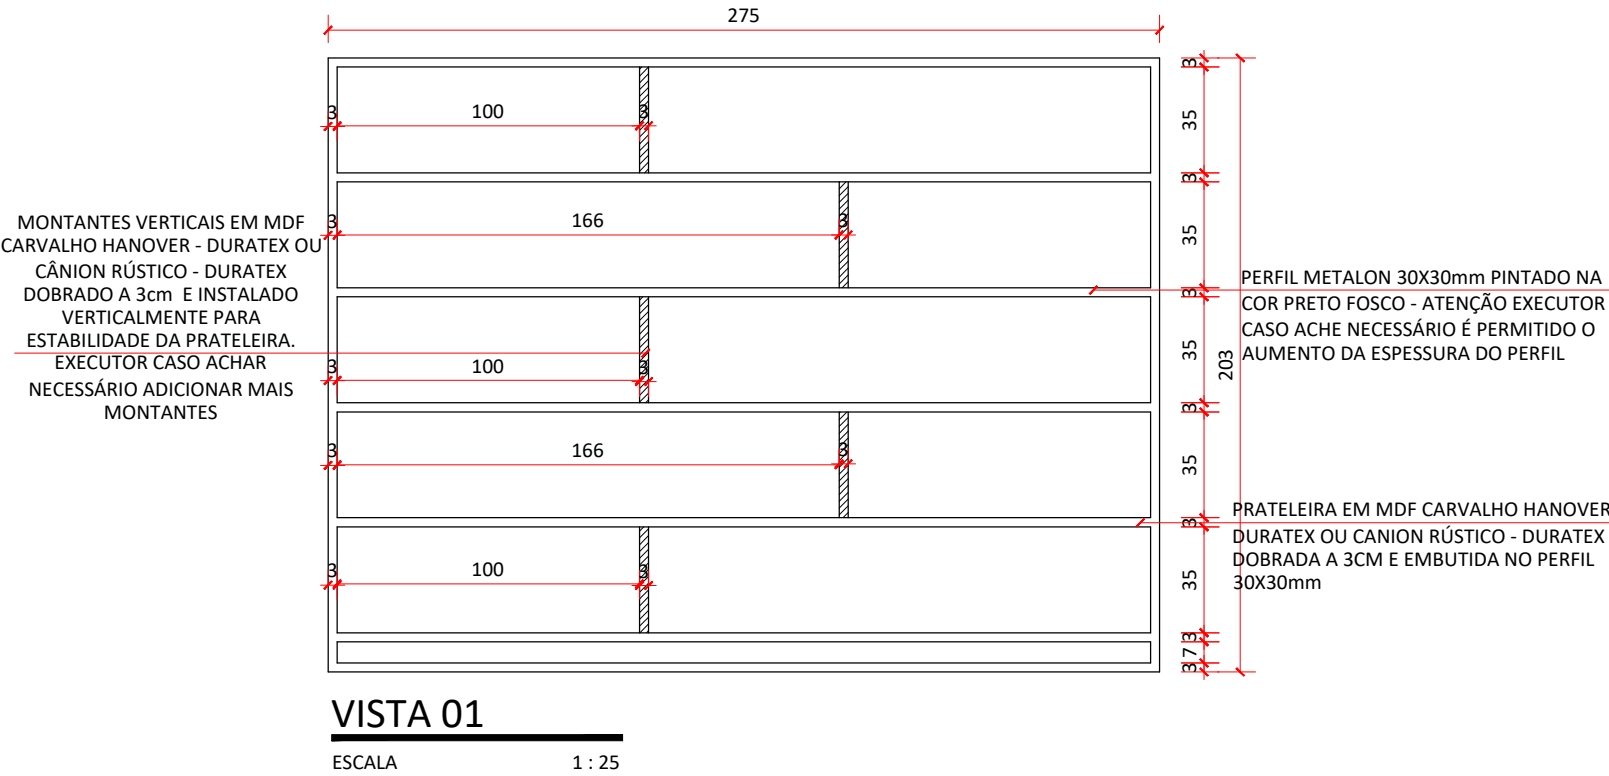

DETALHE 03 - ESTANTES PARA ACERVO EM MDF CARVALHO HANOVER - DURATEX  
OU MDF CANION RÚSTICO - DURATEX E ESTRUTURA EM PERFIS DE METALON  
30X30mm PINTADOS NA COR PRETO FOSCO.  
EXECUTAR 02 UNIDADES.  
ATENÇÃO EXECUTOR A ESPESSURA DA CHAPA MDF UTILIZADA É: 15mm.

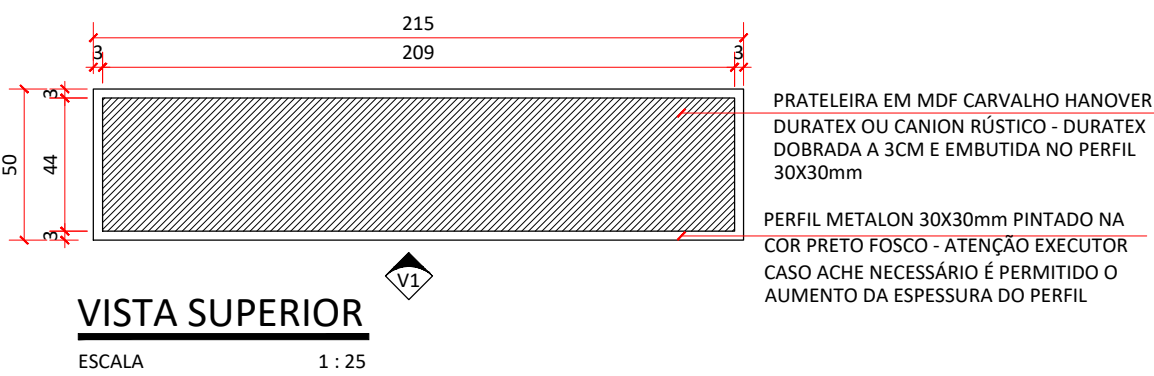

OBSERVAÇÕES: NÃO UTILIZAR ESCALA SOB PAPEL. É DE RESPONSABILIDADE DO EXECUTOR A CONFERÊNCIA DE TODAS AS MEDIDAS NO LOCAL.