


PLANTA BAIXA PAVIMENTAÇÃO
RUA SANTA MÔNICA
ESC.....

LEGENDA	
<div></div>	À PAVIMENTAR
<div></div>	PAVIMENTADA
<div></div>	PASSEIO E MEIO FIO EXISTENTE

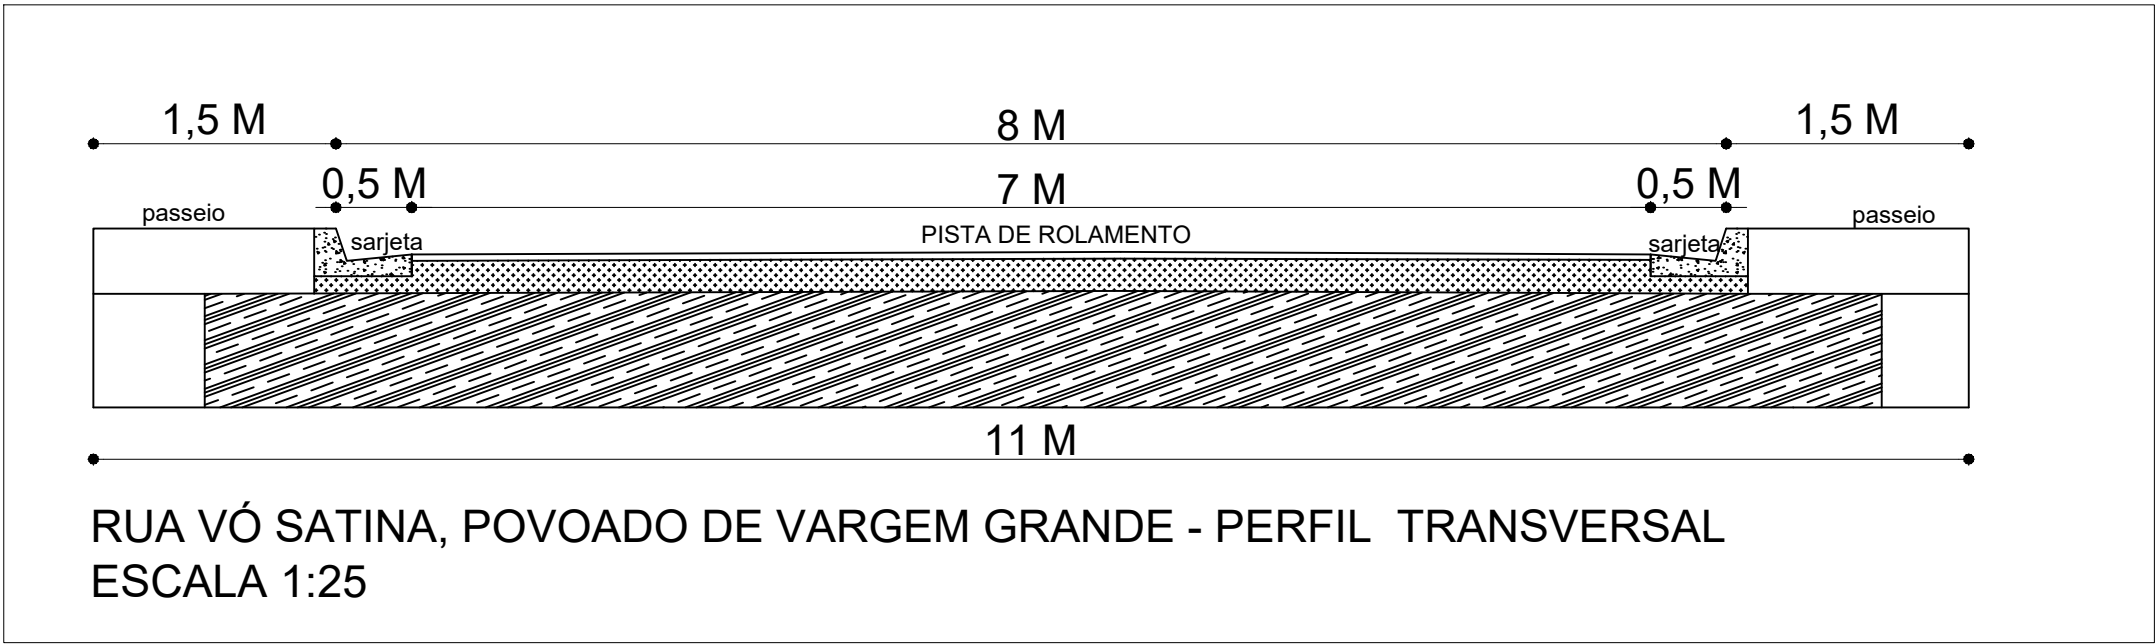

<div><div>PREFEITURA MUNICIPAL DE PAPAGAIOS <small>(ADM. 2017-2020)</small></div></div> <div>AV. FRANCISCO VALADARES DA FONSECA, Nº250 - VASCO LORES - PAPAGAIOS - MG</div>		RESPONSÁVEL TÉCNICO: <div>IRLEY GERALDO A. VIEIRA CREA/MG: 175.870/D</div>
		PROPRIETÁRIO: <div>PREFEITURA MUNICIPAL DE PAPAGAIOS CNPJ: 18.313.866/0001-18</div>
PROJETO DE PAVIMENTAÇÃO ASFÁLTICA EM CBUQ		
FOLHA: 01/01	ASSUNTO: PAVIMENTAÇÃO ASFÁLTICA EM CBUQ - RUAS DIVERSAS	
CONTÉM:	LOCAL: PROLONGAMENTO DA RUA SANTA MÔNICA MUNICÍPIO: PAPAGAIOS - MG	
PLANTA DE LOCAÇÃO RUAS PLANTA BAIXA PERFIL TRANSVERSAL	BAIRRO: BAIRRO NOSSA SENHORA DE LOURDES	
	PROPRIETÁRIO: PREFEITURA MUNICIPAL DE PAPAGAIOS CNPJ: 18.313.866/0001-18	
	RESP. TÉCNICO: IRLEY GERALDO A. VIEIRA CREA-MG: 175.870/D	
	ÁREA À PAVIMENTAR: 675,00 m² DATA: FEVEREIRO DE 2024	