


MUNICÍPIO: PAPAGAIOS/MG
LOCAL DA OBRA: RUA PITANGUI
ALIMENTADOR: PPS/10
COORDENADAS DERIVAÇÃO: 525278:7848121

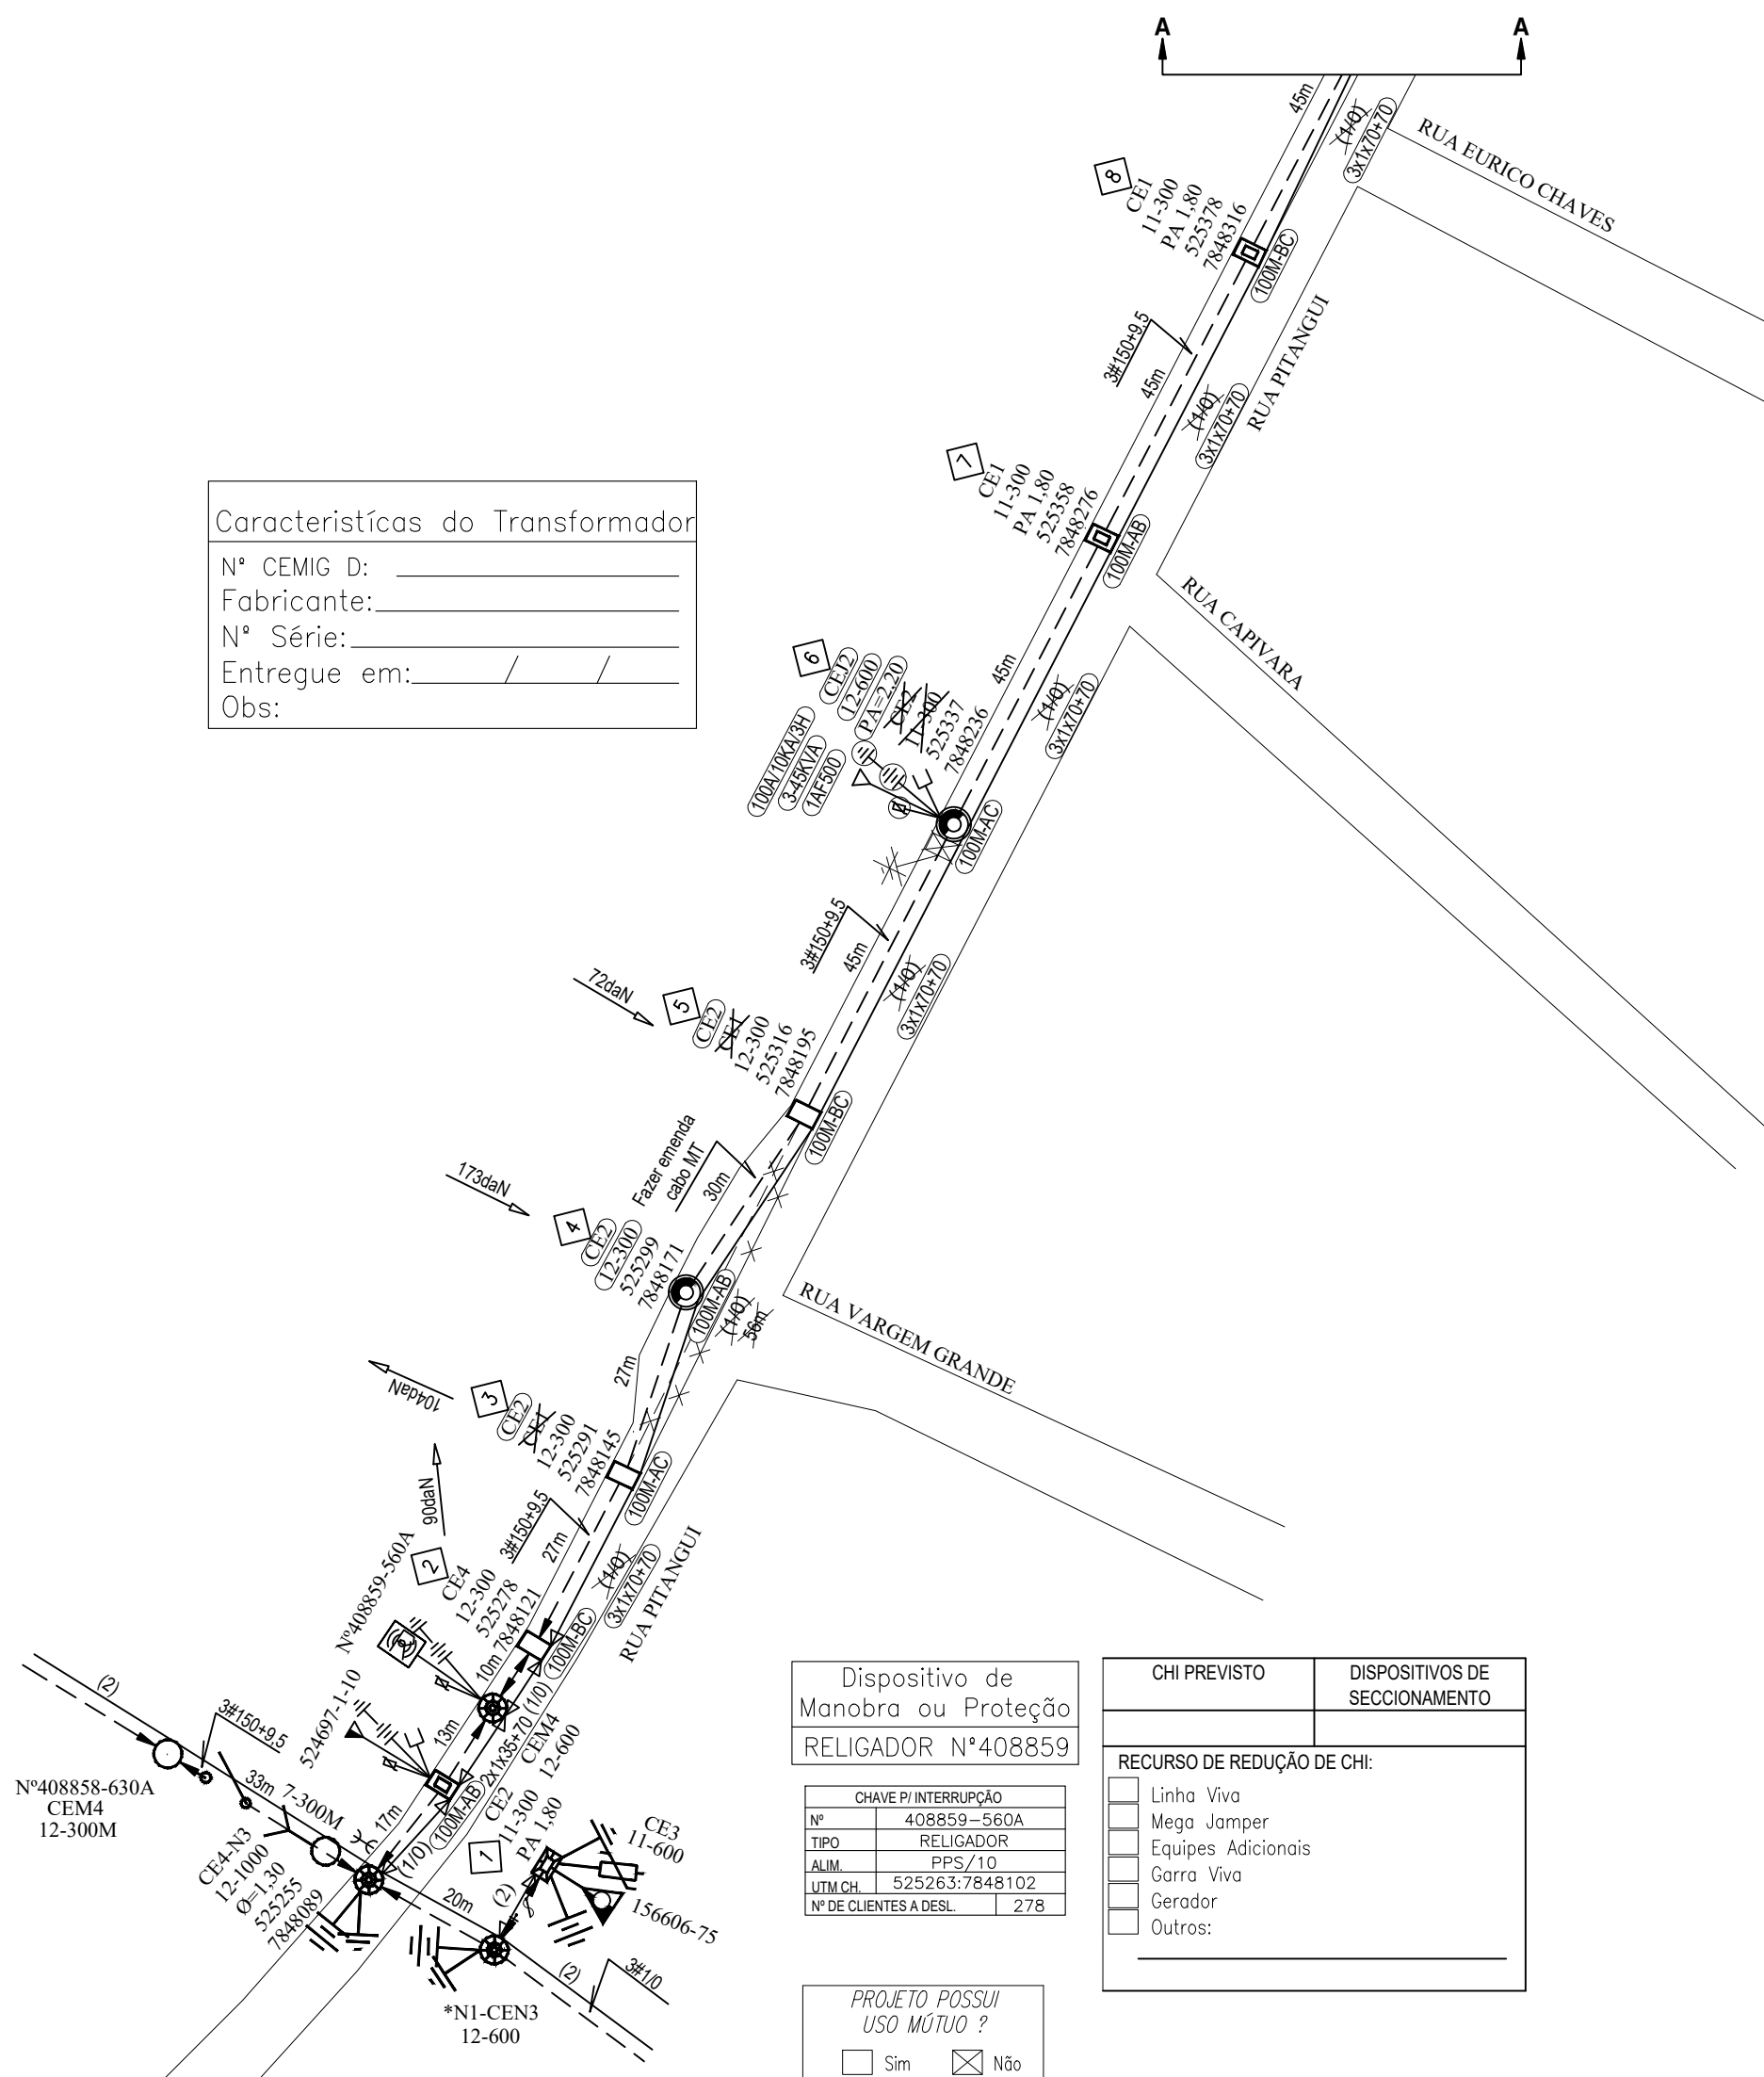

NOME DO CONS.: Prefeitura Municipal de Papagaio
CNPJ: 18.313.866/0001-18
ENDEREÇO: Avenida Francisco Valadares da Fonseca, nº 250
BAIRRO: Vasco Lopes
TELEFONE: (37) 3274-1260
CIDADE: Papagaio/MG
CEP: 35.669-000
LOCAL DA OBRA: Rua Pitangui

| |
|---------------------------------------|
| Dispositivo de Manobra ou Proteção |
| RELIGADOR N°408859 |

| | |
|------------------------|----------------|
| CHAVE P/ INTERRUÇÃO | |
| Nº | 408859-560A |
| TIPO | RELIGADOR |
| ALIM. | PPS/10 |
| UTM.CH. | 525263:7848102 |
| Nº DE CLIENTES A DESL. | 278 |

PROJETO POSSUI
USO MÚTUO ?

☐ Sim ☒ Não

| CHI PREVISTO | DISPOSITIVOS DE SECCIONAMENTO |
|--|-------------------------------|
| <p>RECURSO DE REDUÇÃO DE CHI:</p> <p><input type="checkbox"/> Linha Viva</p> <p><input type="checkbox"/> Mega Jumper</p> <p><input type="checkbox"/> Equipes Adicionais</p> <p><input type="checkbox"/> Garra Viva</p> <p><input type="checkbox"/> Gerador</p> <p><input type="checkbox"/> Outros:</p> | |

| VÃO REGULADOR | | |
|---------------|--------|--------|
| POSTES | BT.(m) | MT.(m) |
| 02 AO 14 | | 39,87 |
| 02 AO 09 | 40,40 | |
| 09 AO 14 | 39,10 | |



Notas:

- 1-Máxima resistência na malha de terra de 80 OHMS;
- 2-Os postes de 11-300 deverão ter engastamento de 1,80m;
- 3-100M=Luminária LED 100W braço médio;

CÓDIGO DA LOCALIDADE: 83405

OBS.: - Neste projeto não há implicação ambiental que justifique qualquer licença;

“ Seu dia termina bem quando a segurança está inserida no seu projeto”

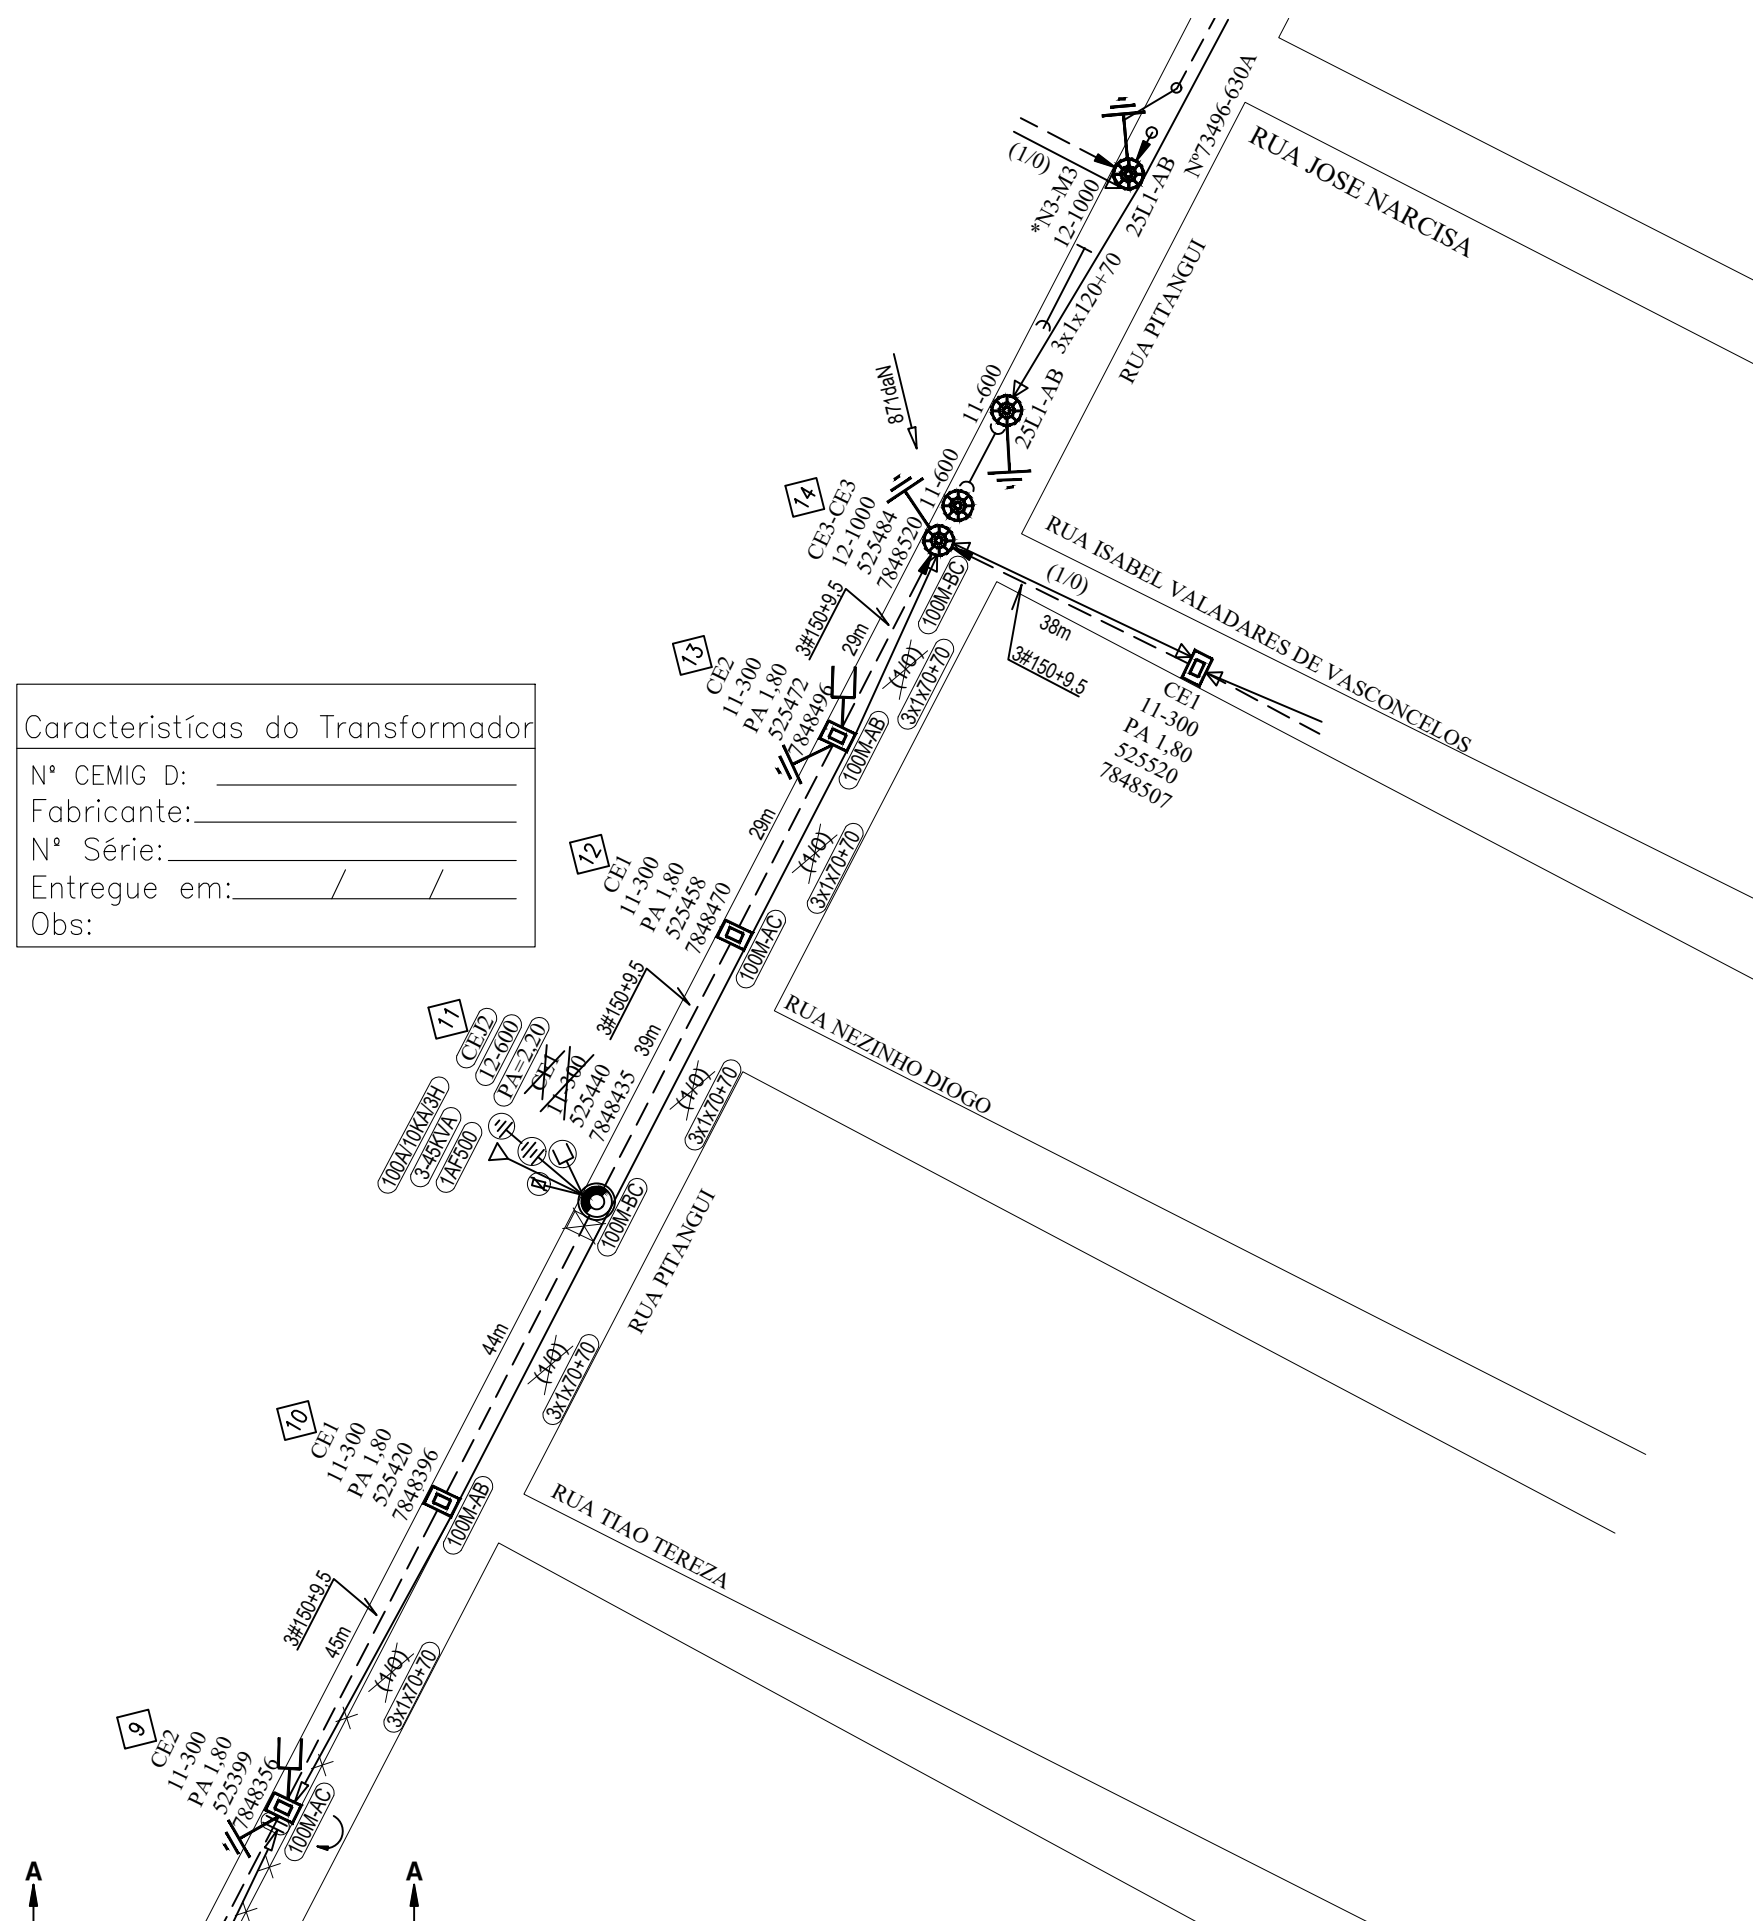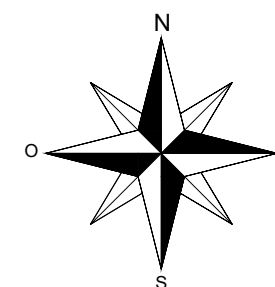

| OBRA APROVADA | |
|---------------------|---|
| Concluída em | __ / __ / __ |
| Amostragem-lote | <input type="checkbox"/> |
| - Vistoria real | <input type="checkbox"/> |
| - Sem Vistoria | <input type="checkbox"/> |
| Fora da Amostragem | <input type="checkbox"/> |
| Modificações pela | __ / __ |
| Materiais: Sim | <input type="checkbox"/> Não <input type="checkbox"/> |
| Mão de obra: Sim | <input type="checkbox"/> Não <input type="checkbox"/> |
| Projeto: Sim | <input type="checkbox"/> Não <input type="checkbox"/> |
| Requer balanço pela | PE/CE |
| Sim | <input type="checkbox"/> Não <input type="checkbox"/> |
| Nome: | _____ |
| Data: | __ / __ / __ |
| Assinatura | Matrícula |

Ordem Interna

CEMIG D-PE/CE

OBRA PARTICULAR

Projeto: _____
Liberado por: _____
NºPessoa: _____ Data: ____/____/____

Esta liberação não isenta a responsabilidade da empreiteira quanto a observância das normas e padrões da CEMIG D e eventuais falhas no projeto não reconhecíveis na análise.

CEMIG D-PE/CE

OBRA PARTICULAR

Vistoria do Material Feita por: _____
 N°Pessoal: _____ Data: ____/____/____
 Liberado para inicio de Construção até: ____/____/____
 por: _____ N°Pessoal: _____
 Obra Recebida em: ____/____/____
 por: _____ N°Pessoal: _____
 Enviado para Atualização em: ____/____/____
 por: _____ N°Pessoal: _____

R.T.

CARLOS MAGNUM QUARESMA AZEVEDO
CRT 04801166601

ESCALA:

1:1000

| | |
|-------------|--|
| Nº PROJETO: | |
|-------------|--|

FOLHA: 1

AR®

PREFEITURA MUNICIPAL DE PAPAGAIOS

EXTENSÃO E MODIFICAÇÃO DE RDP/RDI
TRIFÁSICA PARA ATENDER A
RUA PITANGUI
MUNICÍPIO DE PAPAGAIOS/MG

| | |
|--|----------------------------|
| TOPÓGRAFO: Carlos Azevedo | VISTO: |
| PROJETISTA: Carlos Azevedo (33)98825-9800 | APROVADO: |
| COPIA: Carlos Azevedo | DATA: 27/03/2025 |