
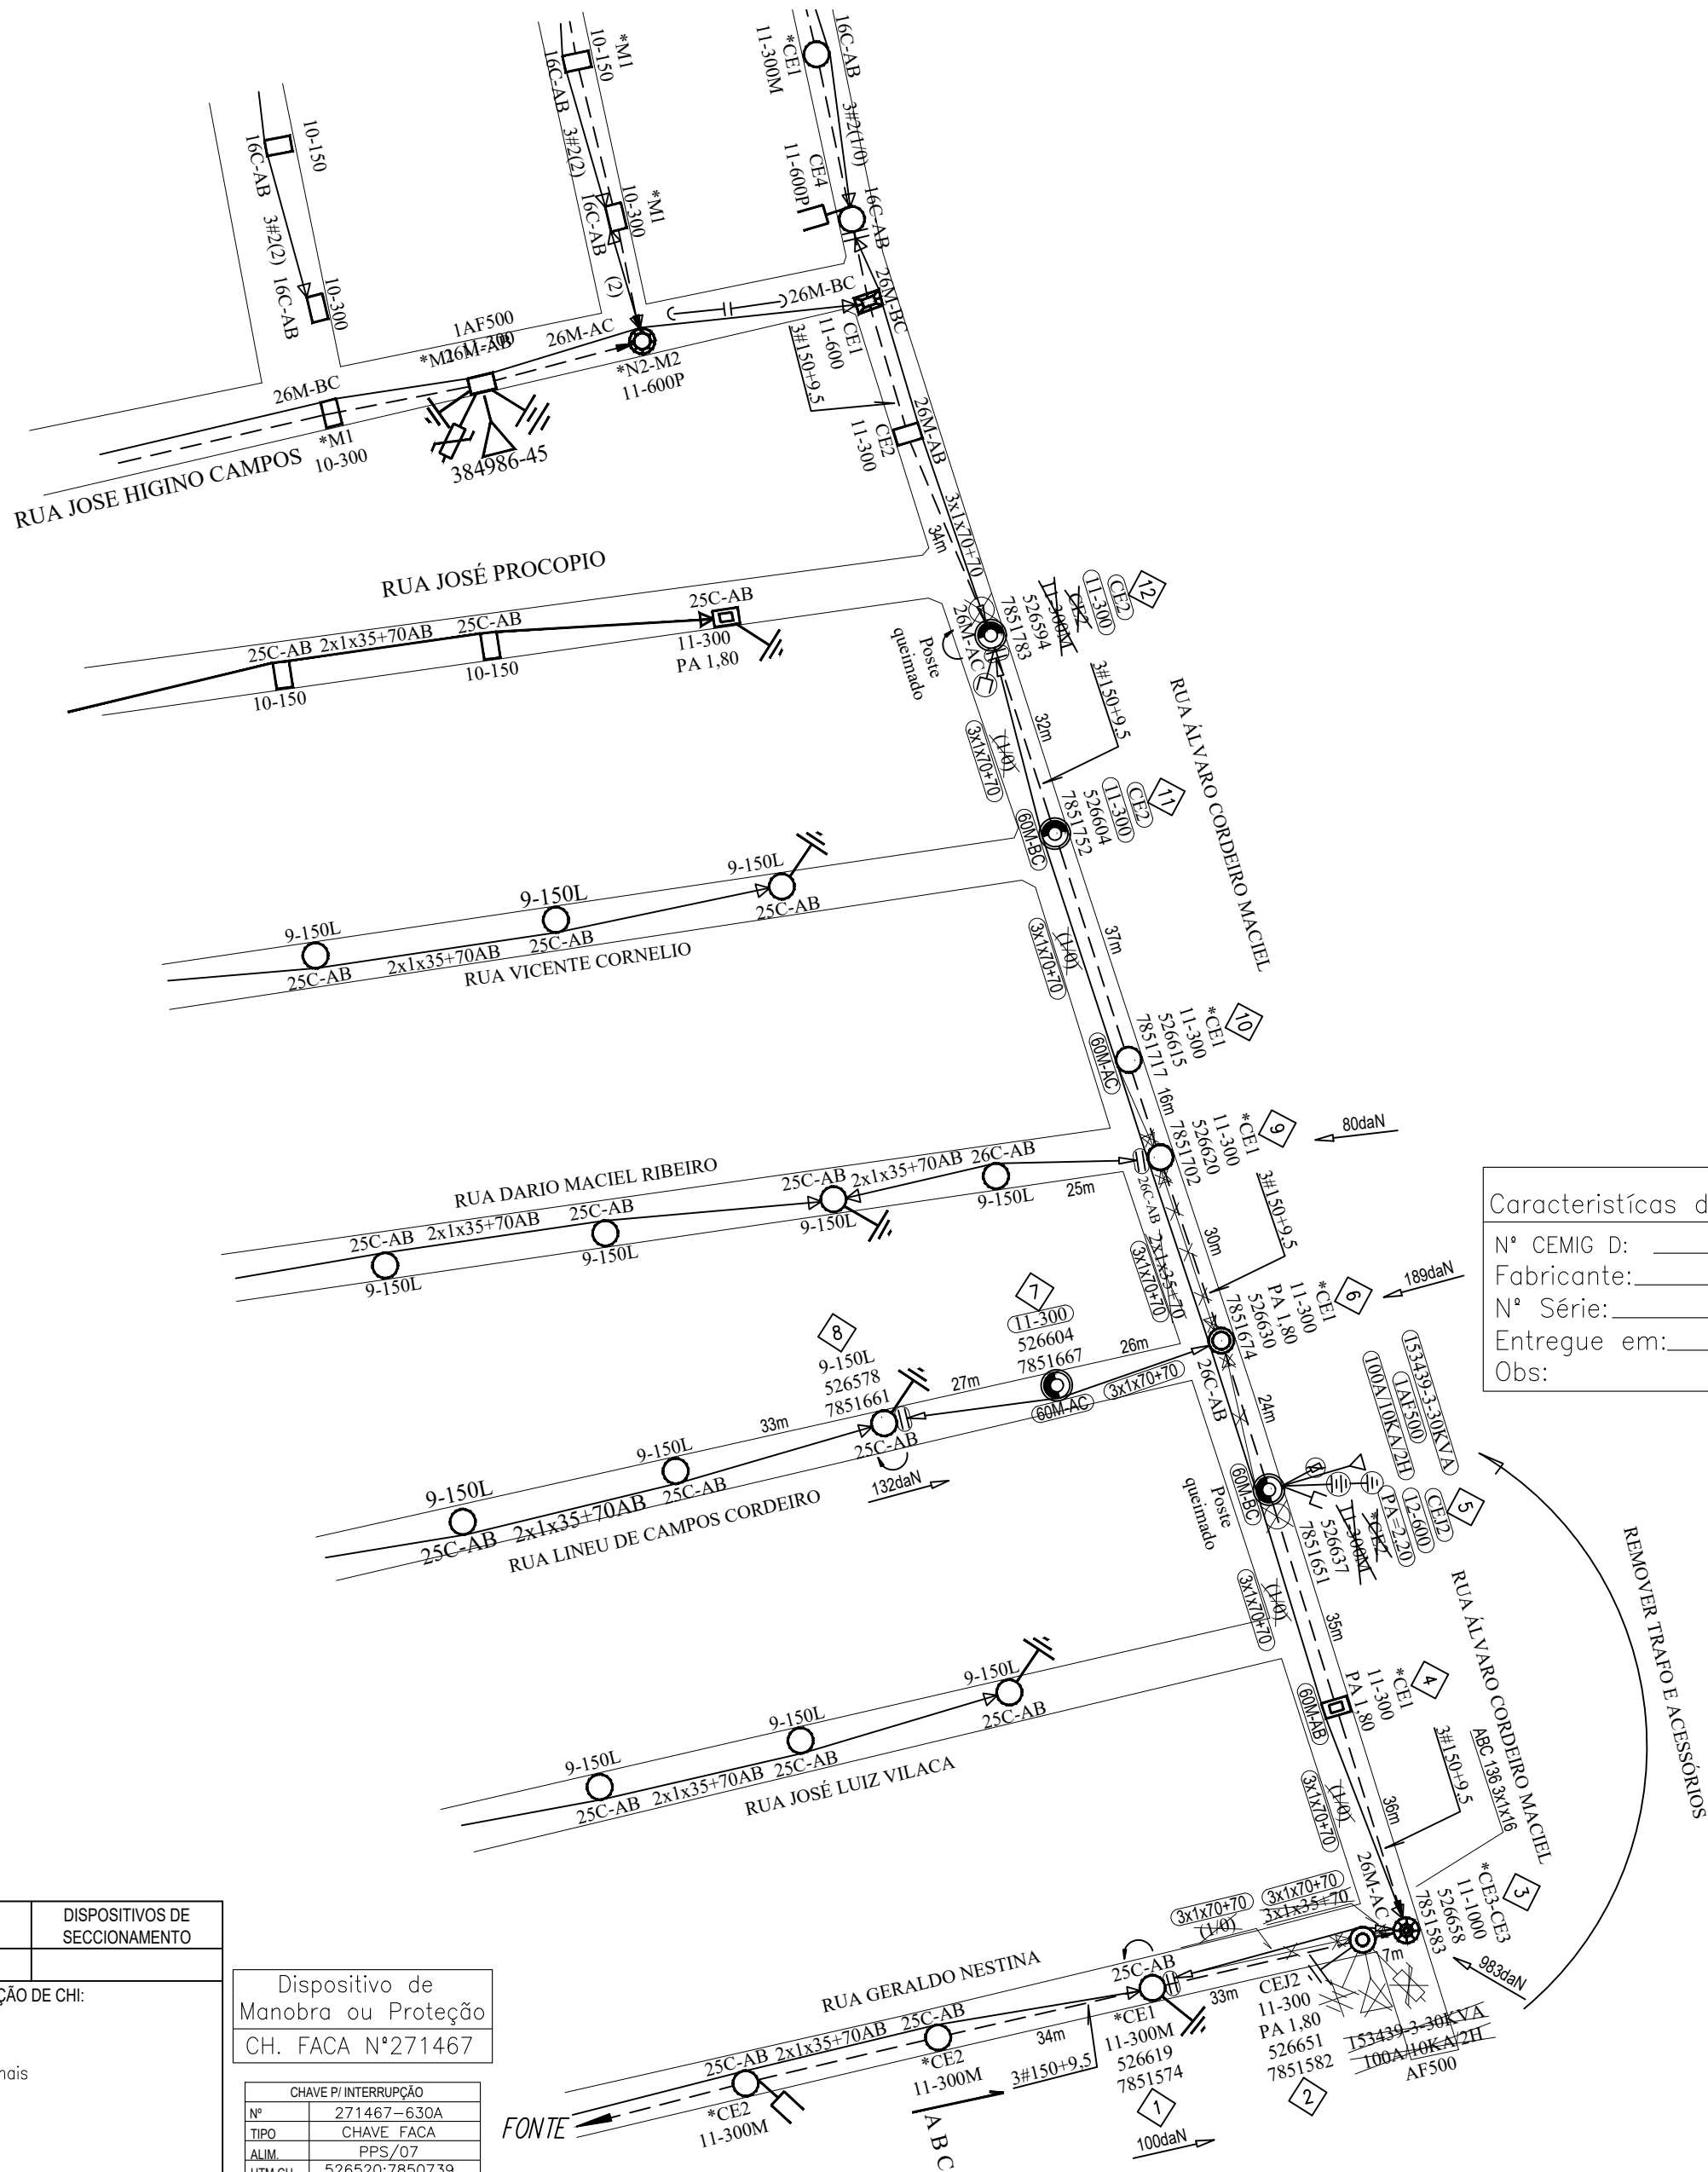


“ Seu dia termina bem quando a segurança está inserida no seu projeto”

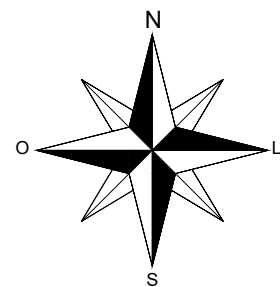

Características do Transformador

Nº CEMIG D: _____

Fabricante: _____

Nº Série: _____

Entregue em: _____ / _____ / _____

Obs: _____

OBRA APROVADA

Concluída em ____/____/____

Amostragem - lote ____ ☐

 - Vistoria real ☐

 - Sem Vistoria ☐

Fora da Amostragem ☐

Modificações pela ____/____/____

 Materiais: Sim ☐ Não ☐

Mão de obra: Sim ☐ Não ☐

 Projeto: Sim ☐ Não ☐

Requer balanço pela PE/CE

 Sim ☐ Não ☐

Nome: _____


Data: ____/____/____

Assinatura _____ Matrícula _____

| Ordem Interna |
|---------------|
| |
| |

| | |
|--|-----------|
| CEMIG D-PE/CE | |
| OBRA PARTICULAR | |
| Projeto: | |
| Liberado por: | |
| NºPessoal: | Data: / / |
| Esta liberação não isenta a responsabilidade da empreiteira quanto a observância das normas e padrões da CEMIG D e eventuais falhas no projeto não reconhecíveis na análise. | |

| | | |
|--|----------------------|---------------|
| OBRA PARTICULAR | | CEMIG D-PE/CE |
| História do Material Feita por: _____ | | |
| NºPessoal: _____ | Data: ____/____/____ | |
| Liberado para início de Construção até: ____/____/____ | | |
| por: _____ | NºPessoal: _____ | |
| Obra Recebida em: ____/____/____ | | |
| por: _____ | NºPessoal: _____ | |
| Enviado para Atualização em: ____/____/____ | | |
| por: _____ | NºPessoal: _____ | |

R.T. 
CARLOS MAGNUM QUARESMA AZEVEDO
CRT 04801166601

| | | |
|---|--|-----|
| ESCALA: <div style="text-align: center; font-size: 2em;">1:1000</div> | | ARQ |
| N°PROJETO: <div style="height: 150px; border: 1px solid black;"></div> | | |
| FOLHA: <div style="text-align: center; font-size: 1.5em;">Única</div> | | |

| | |
|--|----------------------------|
| PREFEITURA MUNICIPAL DE PAPAGAIOS | |
| TOPOGRAFO: Carlos Azevedo | VISTO: |
| PROJETISTA: Carlos Azevedo (33)98825-9800 | APROVADO: |
| COPIA: Carlos Azevedo | DATA: 25/03/2025 |

EXTENSÃO E MODIFICAÇÃO DE RDP/RDI
TRIFÁSICA PARA ATENDER A
RUA ALVARO CORDEIRO MACIEL E OUTRA
MUNICÍPIO DE PAPAGAIOS/MG

| | | |
|--------------|-------------------------------|--|
| CHI PREVISTO | DISPOSITIVOS DE SECCIONAMENTO | |
| | | |

RECURSO DE REDUÇÃO DE CHI:

☐ Linha Viva
☐ Mega Jumper
☐ Equipes Adicionais
☐ Garra Viva
☐ Gerador
☐ Outros: _____

| | |
|--|----------------|
| Dispositivo de Manobra ou Proteção CH. FACA N°271467 | |
| CHAVE P/ INTERRUPTÃO | |
| N° | 271467 – 630A |
| TIPO | CHAVE FACA |
| ALIM. | PPS/07 |
| UTM CH. | 526520:7850739 |
| N° DE CLIENTES A DESL. | 186 |

| PROJETO POSSUI USO MÚTUO ? | |
|--|------------------------------|
| <input checked="" type="checkbox"/> Sim | <input type="checkbox"/> Não |
| <input type="checkbox"/> OI | |
| <input type="checkbox"/> TV_CABO | |
| <input type="checkbox"/> GVT_VIVO | |
| <input type="checkbox"/> NET | |
| <input type="checkbox"/> FIBRA ÓPTICA | |
| <input type="checkbox"/> INFOVIAS_CEMIG TELECOM | |
| <input checked="" type="checkbox"/> ILUMINAÇÃO PÚBLICA | |

NOME DO CONS.: Prefeitura Municipal de Papagaios
CNPJ: 18.313.866/0001-18
ENDEREÇO: Avenida Francisco Valadares da Fonseca, nº 250
BAIRRO: Vasco Lopes
TELEFONE: (37) 3274-1260
CIDADE: Papagaios/MG
CEP: 35.669-000
LOCAL DA OBRA: Rua Alvaro Cordeiro Maciel e outra

| VÃO REGULADOR | | |
|---------------|--------|--------|
| POSTES | BT.(m) | MT.(m) |
| 03 AO 12 | 32,21 | |
| 06 AO 08 | 26,51 | |

Notas:

- 1-Máxima resistência na malha de terra de 80 OHMS;
- 2-Os postes de 11-300 deverão ter engastamento de 1,80m;
- 4-60M=Luminária LED 60W braço médio;

CÓDIGO DA LOCALIDADE: 83405

OBS.: - Neste projeto não há implicação ambiental que justifique qualquer licença;

[illegible]