


“ Seu dia termina bem quando a segurança está inserida no seu projeto”

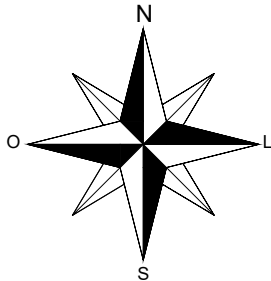


MUNICÍPIO: PAPAGAIOS/MG
LOCAL DA OBRA: RUA QUATRO
ALIMENTADOR: PPS/09
COORDENADAS DERIVAÇÃO: 526600:7849009

CHI PREVISTO	DISPOSITIVOS DE SECCIONAMENTO
RECURSO DE REDUÇÃO DE CHI:	
<input type="checkbox"/> Linha Viva	
<input type="checkbox"/> Mega Jumper	
<input type="checkbox"/> Equipes Adicionais	
<input type="checkbox"/> Garra Viva	
<input type="checkbox"/> Gerador	
<input type="checkbox"/> Outros:	

Dispositivo de Manobra ou Proteção
CH. FUS. N°433714

CHAVE PI INTERRUÇÃO	
N°	433714-20T
TIPO	CHAVE FUSIVEL
ALIM	PPS/09
UTM CH	526503:7849323
N° DE CLIENTES A DESL...	80

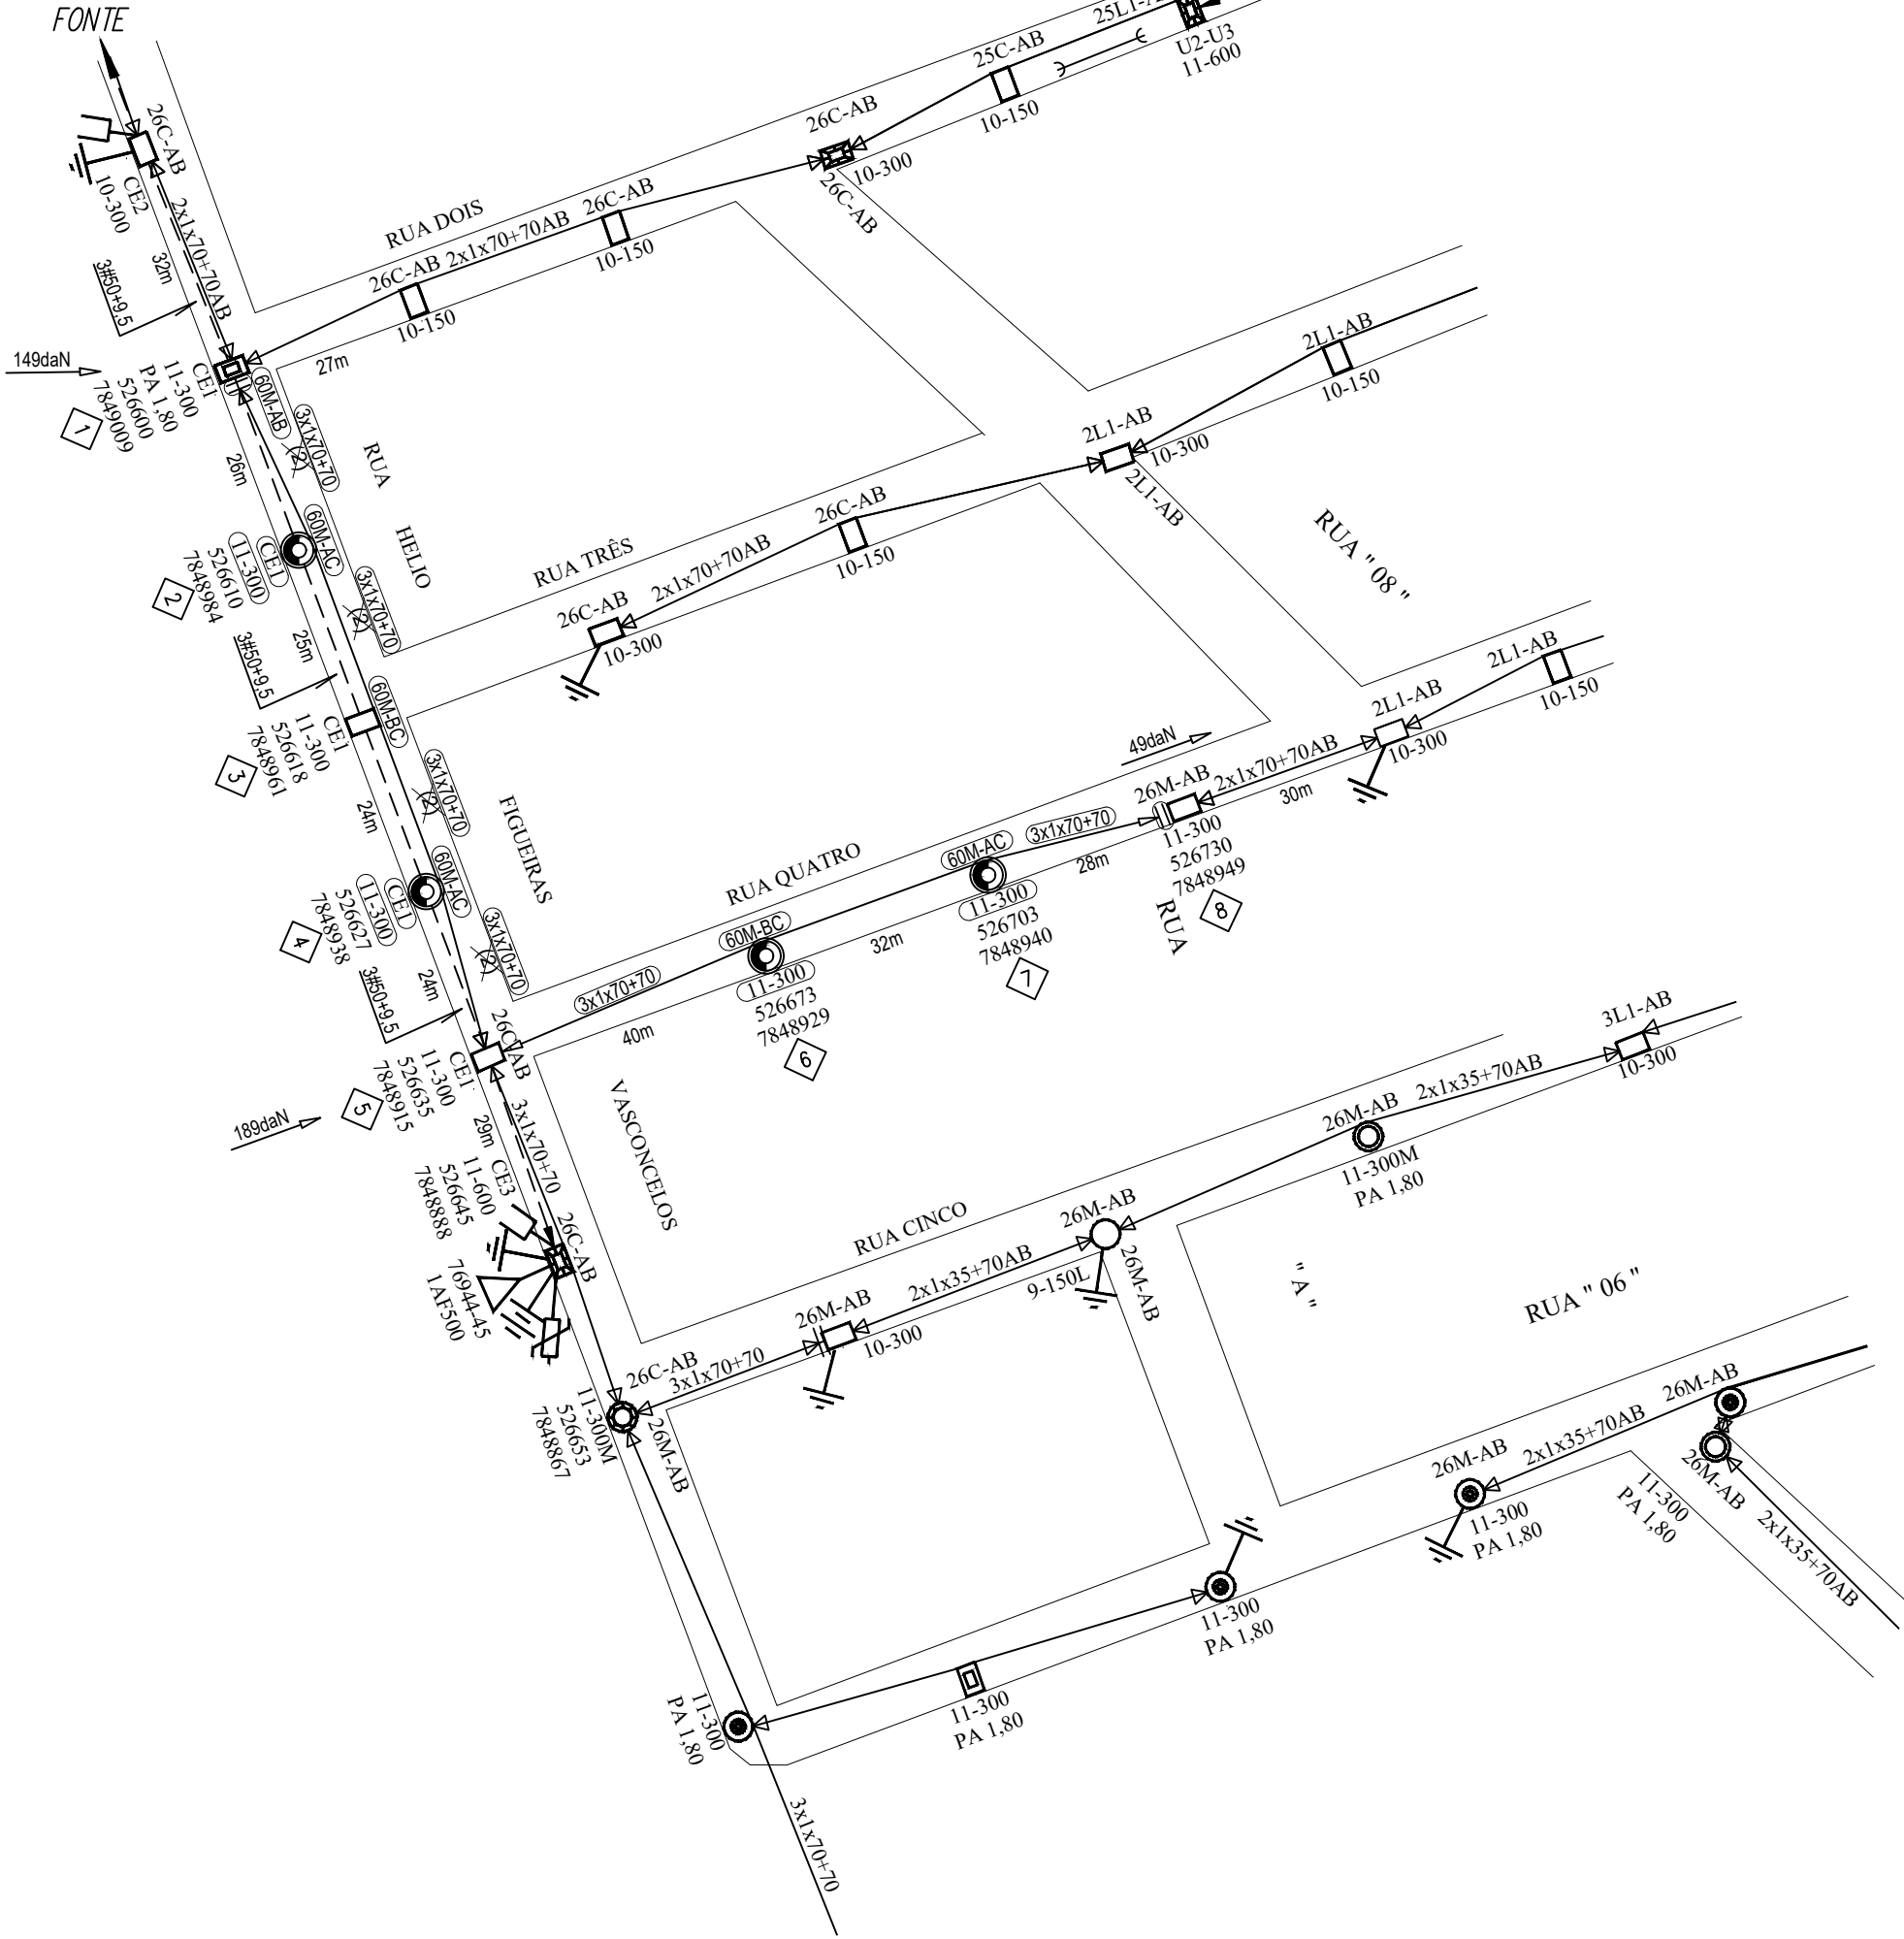

OBRA APROVADA	
Concluída em	/ /
Amostragem-lote	<input type="checkbox"/>
- Vistoria real	<input type="checkbox"/>
- Sem Vistoria	<input type="checkbox"/>
Fora da Amostragem	<input type="checkbox"/>
Modificações pela	/
Material: Sim	<input type="checkbox"/> Não
Mão de obra: Sim	<input type="checkbox"/> Não
Projeto: Sim	<input type="checkbox"/> Não
Requer balanço pela PE/CE	Sim <input type="checkbox"/> Não <input type="checkbox"/>
Nome:	
Data:	/ /
Assinatura	Matrícula

Ordem Interna

CEMIG D-PE/CE

OBRA PARTICULAR

Projeto:
Liberado por:
N°Pessoal: Data: / /
Esta liberação não isenta a responsabilidade da empreiteira quanto a observância das normas e padrões da CEMIG D e eventuais falhas no projeto não reconhecíveis na análise.

CEMIG D-PE/CE

OBRA PARTICULAR

Vistória do Material Feita por:
N°Pessoal: Data: / /
Liberado para inicio de Construção até: / /
por: N°Pessoal:
Obra Recebida em: / /
por: N°Pessoal:
Enviado para Atualização em: / /
por: N°Pessoal:

R.T.

CARLOS MAGNUM QUARESMA AZEVEDO
CRT 04801166601

ESCALA:

1:1000

N°PROJETO:

FOLHA:

Única

ARQ

PREFEITURA MUNICIPAL DE PAPAGAIOS

TOPOGRAFO:

Carlos Azevedo

VISTO:

PROJETISTA:

Carlos Azevedo
(33)98825-9800

APROVADO:

COPIA:

Carlos Azevedo

DATA:

01/04/2025

EXTENSÃO E MODIFICAÇÃO DE RDP/RDI
TRIFÁSICA PARA ATENDER A
RUA QUATRO
MUNICÍPIO DE PAPAGAIOS/MG

Notas:
1-Máxima resistência na malha de terra de 80 OHMS;
2-Os postes de 11-300 deverão ter engastamento de 1,80m;
3-60M=Luminária LED 60W braço médio;

CÓDIGO DA LOCALIDADE: 83405

OBS.: - Neste projeto não há implicação ambiental que Justifique qualquer licença;

VÃO REGULADOR		
POSTES	BT.(m)	MT.(m)
01 AO 05	24,79	
05 AO 08	34,46	

NOME DO CONS.: Prefeitura Municipal de Papagaios
CNPJ: 18.313.866/0001-18
ENDEREÇO: Avenida Francisco Valadares da Fonseca, nº 250
BAIRRO: Vasco Lopes
TELEFONE: (37) 3274-1260
CIDADE: Papagaios/MG
CEP: 35.669-000
LOCAL DA OBRA: Rua Quatro

PROJETO POSSUI USO MÚTUA ?	
<input type="checkbox"/> Sim	<input checked="" type="checkbox"/> Não
<input type="checkbox"/> OI	
<input type="checkbox"/> TV_CABO	
<input type="checkbox"/> GVT_VIVO	
<input type="checkbox"/> NET	
<input type="checkbox"/> FIBRA OPTICA	
<input type="checkbox"/> INFOVIAS_CEMIG TELECOM	
<input type="checkbox"/> ILUMINAÇÃO PÚBLICA	

ALTERAÇÕES

DISTRIBUICAO AUTOMATICA DE COPIAS

TOTAL

DISTR.
QTD/ TIPO
ORÇAO

CLASSIFICACAO