





Rua Dona Joaquina do Pompéu

QUADRO DE AREAS
PISO ARDOSIA=164,44 M2
PISO CIMENTADO=15,30 M2
GRAMADO=14,33 M2
PISO PODOATIL = 19,08 M2

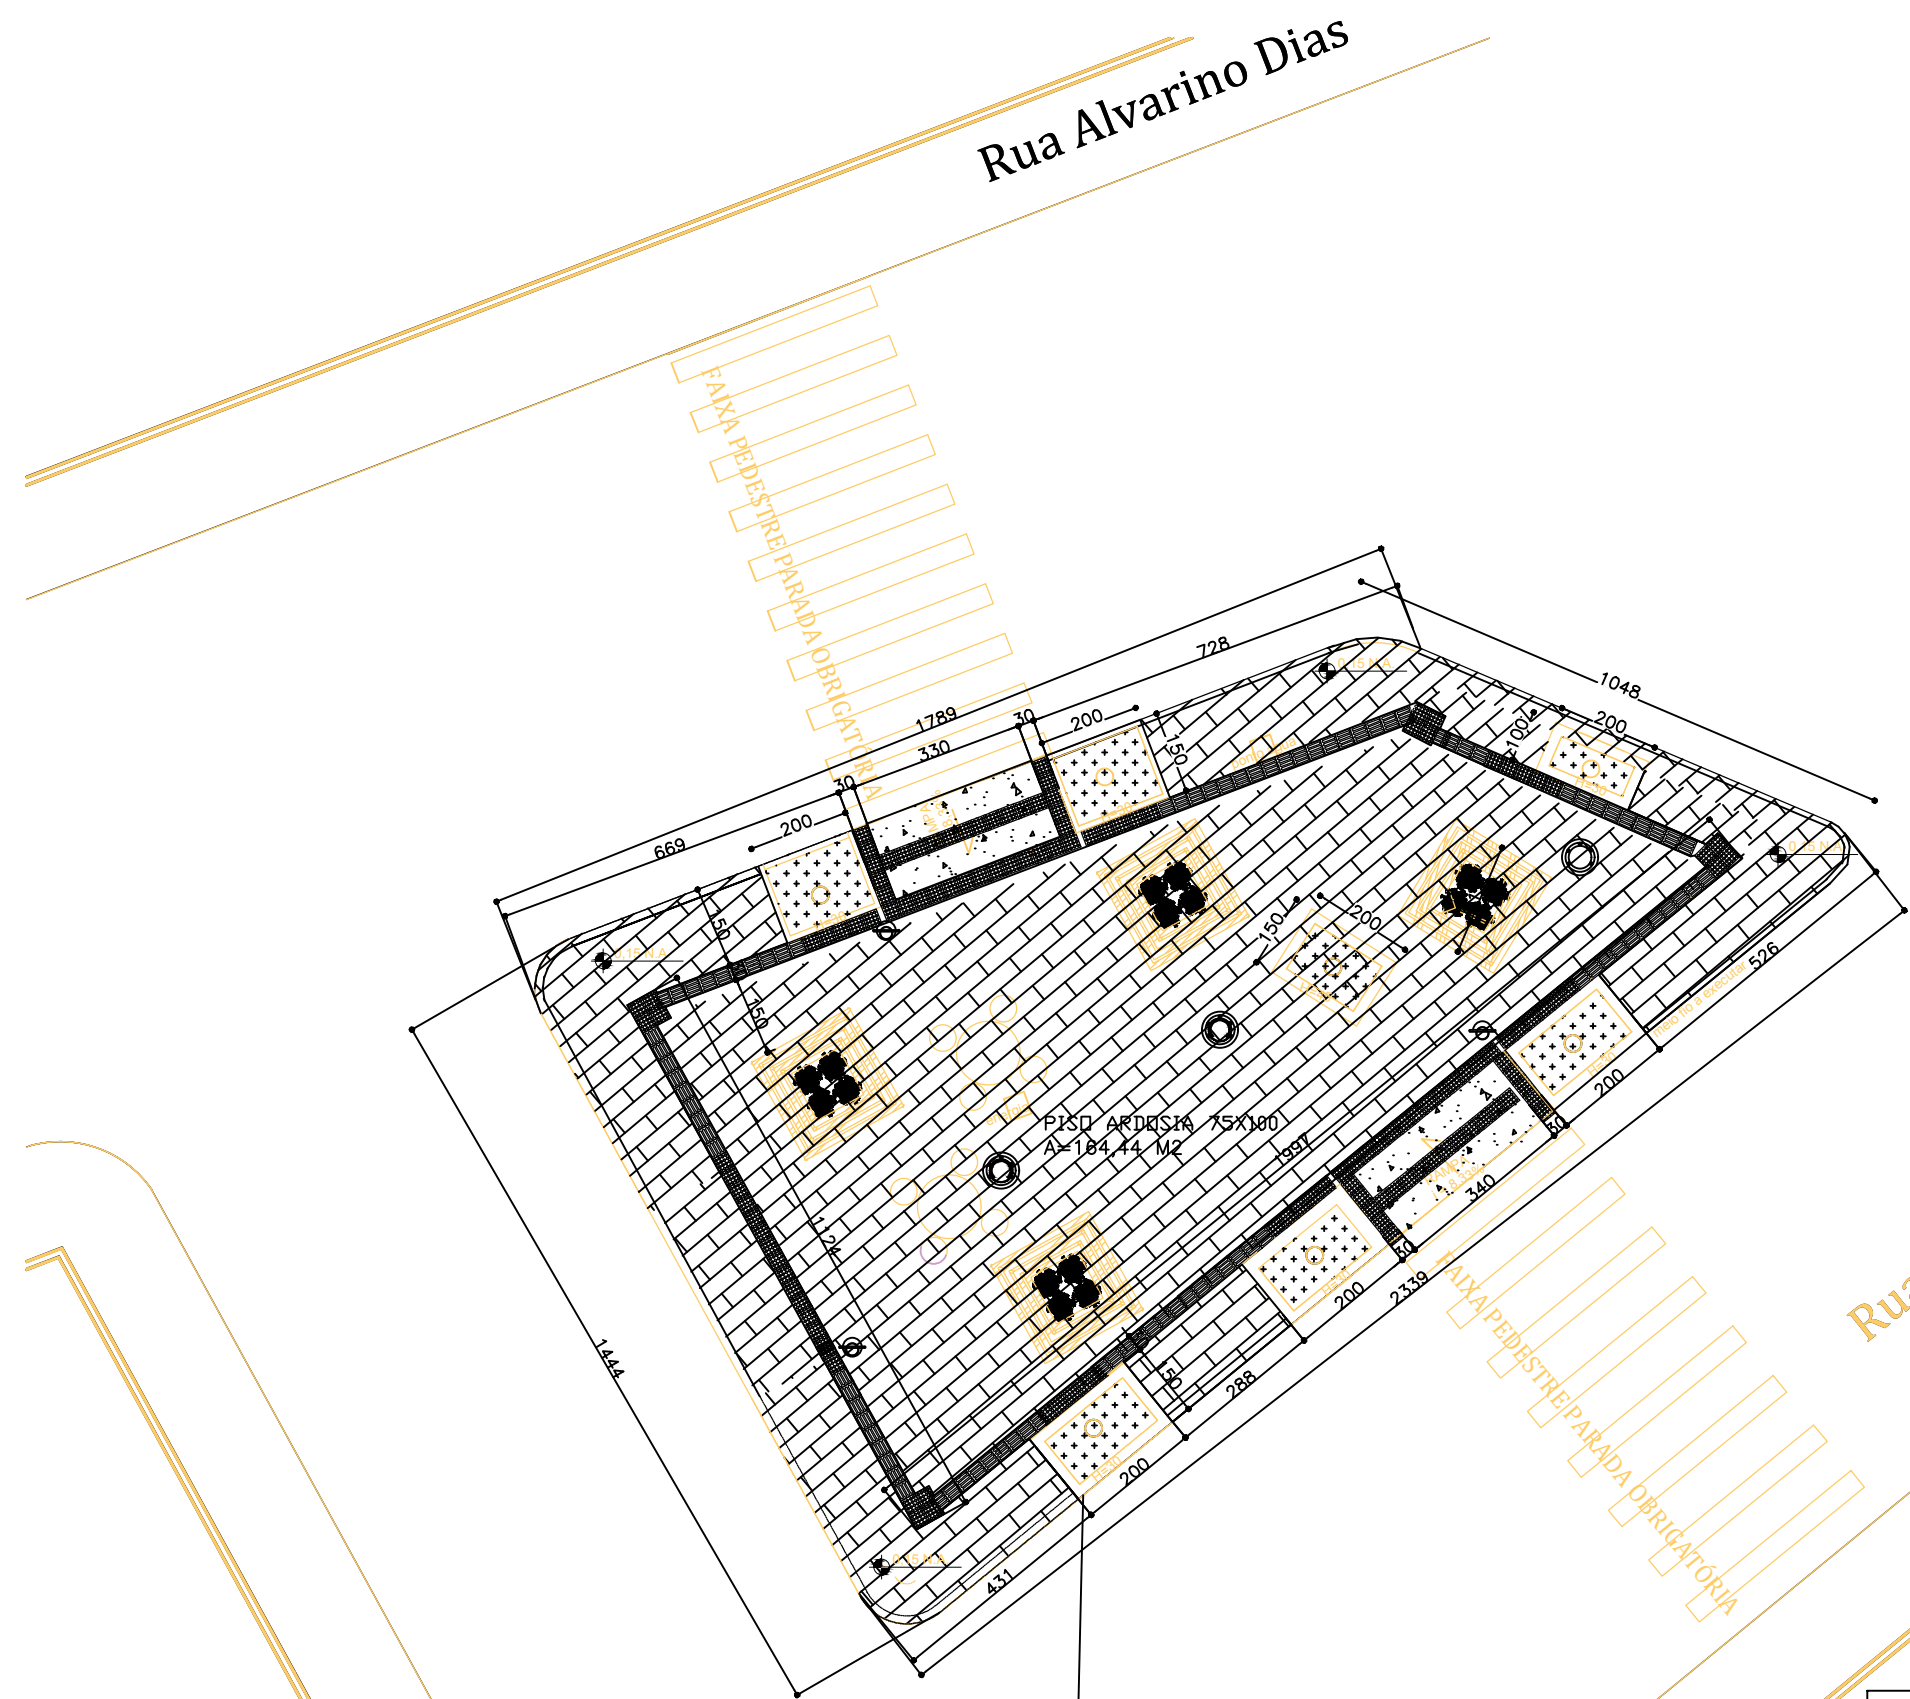


PLANTA BAIXA
ESC: 1/100

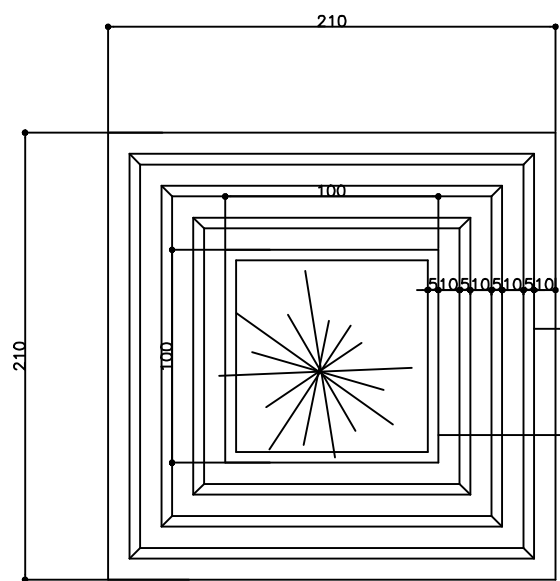


PEÇAS DE MADEIRA E=10
ALVENARIA REBOCADA E PINTADA H=46


PLANTA BAIXA BANCO
ESC: 1/25

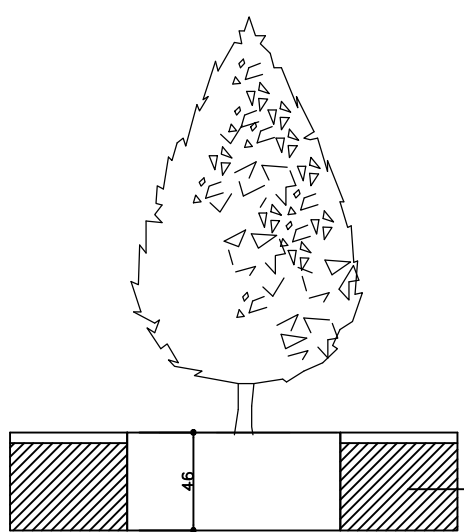


ELEVAÇÃO BANCO
ESC: 1/25

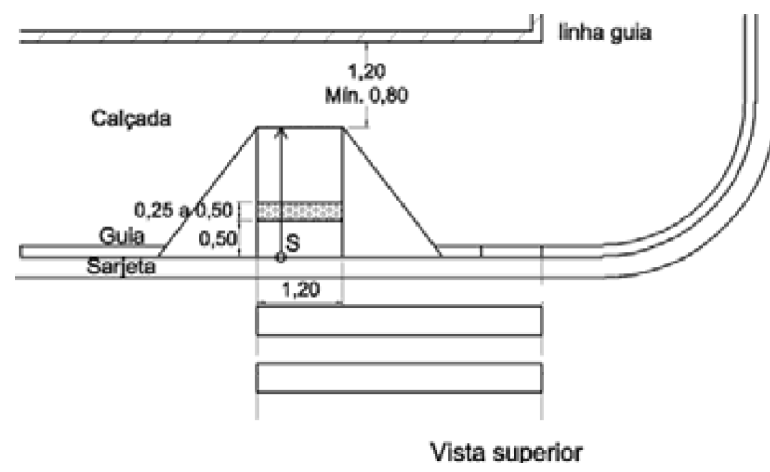

RAMPA DE DEFICIENTE

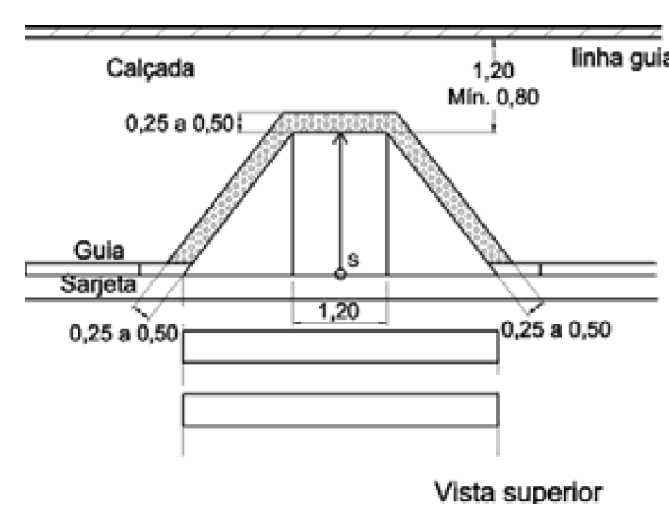


Vista superior

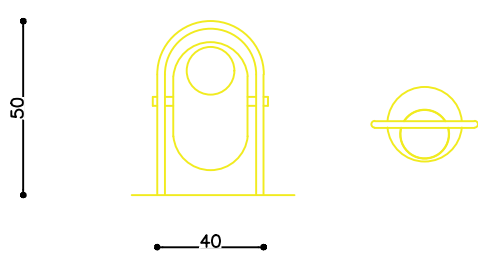


PLANTA LIXEIRA
ESC: 1/50

LEGENDA

- LIKEIRA
- ÁRVORES EXISTENTES
- POSTES A SEREM EXECUTADOS
- PISO ARDOSIA 75X100
- PASSEIO CIMENTADO
- CANTEIRO GRAMADO
- BANCOS
- AREA A DEMOLIR
- CANTEIROS SUSPENSOS A SER CONSTRUÍDOS NAS ÁRVORES EXISTENTES
- PISO PODOATIL

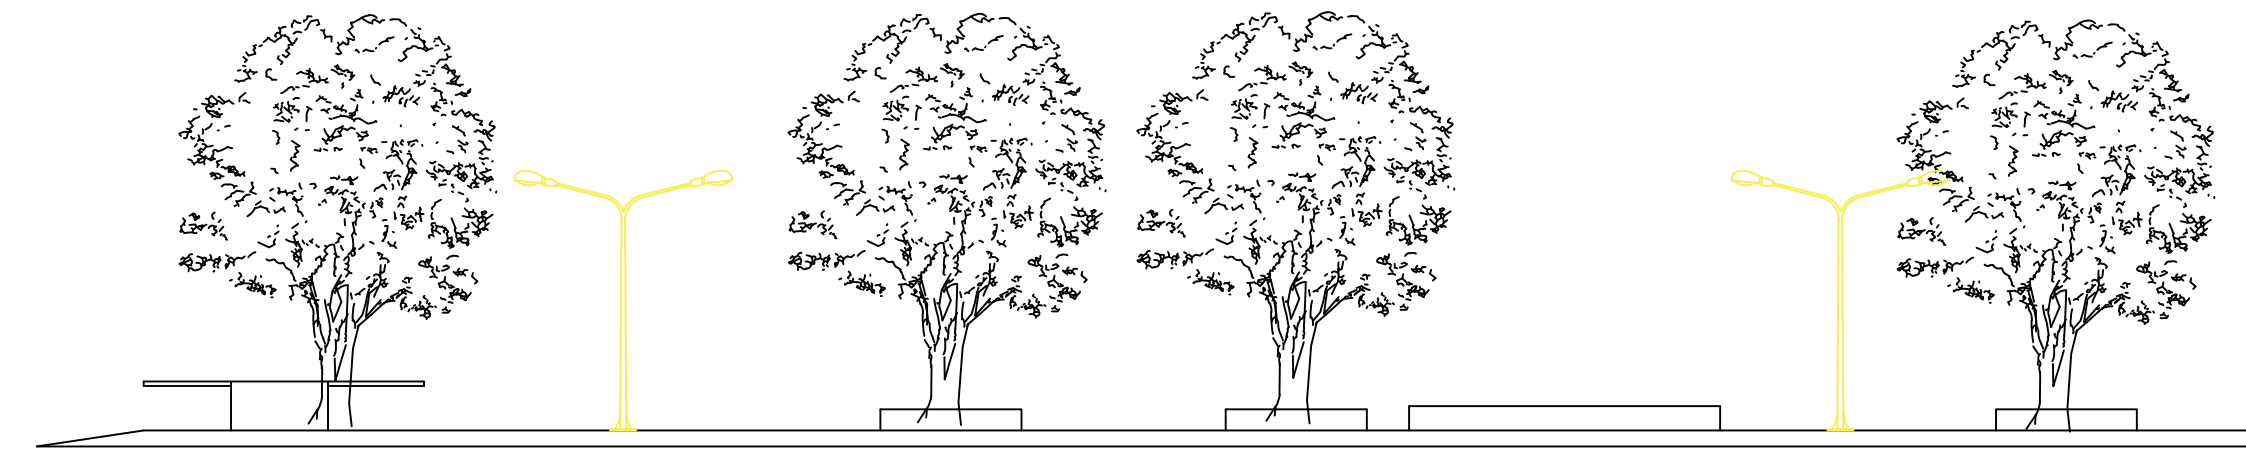

CORTE AA
ESC: 1/50

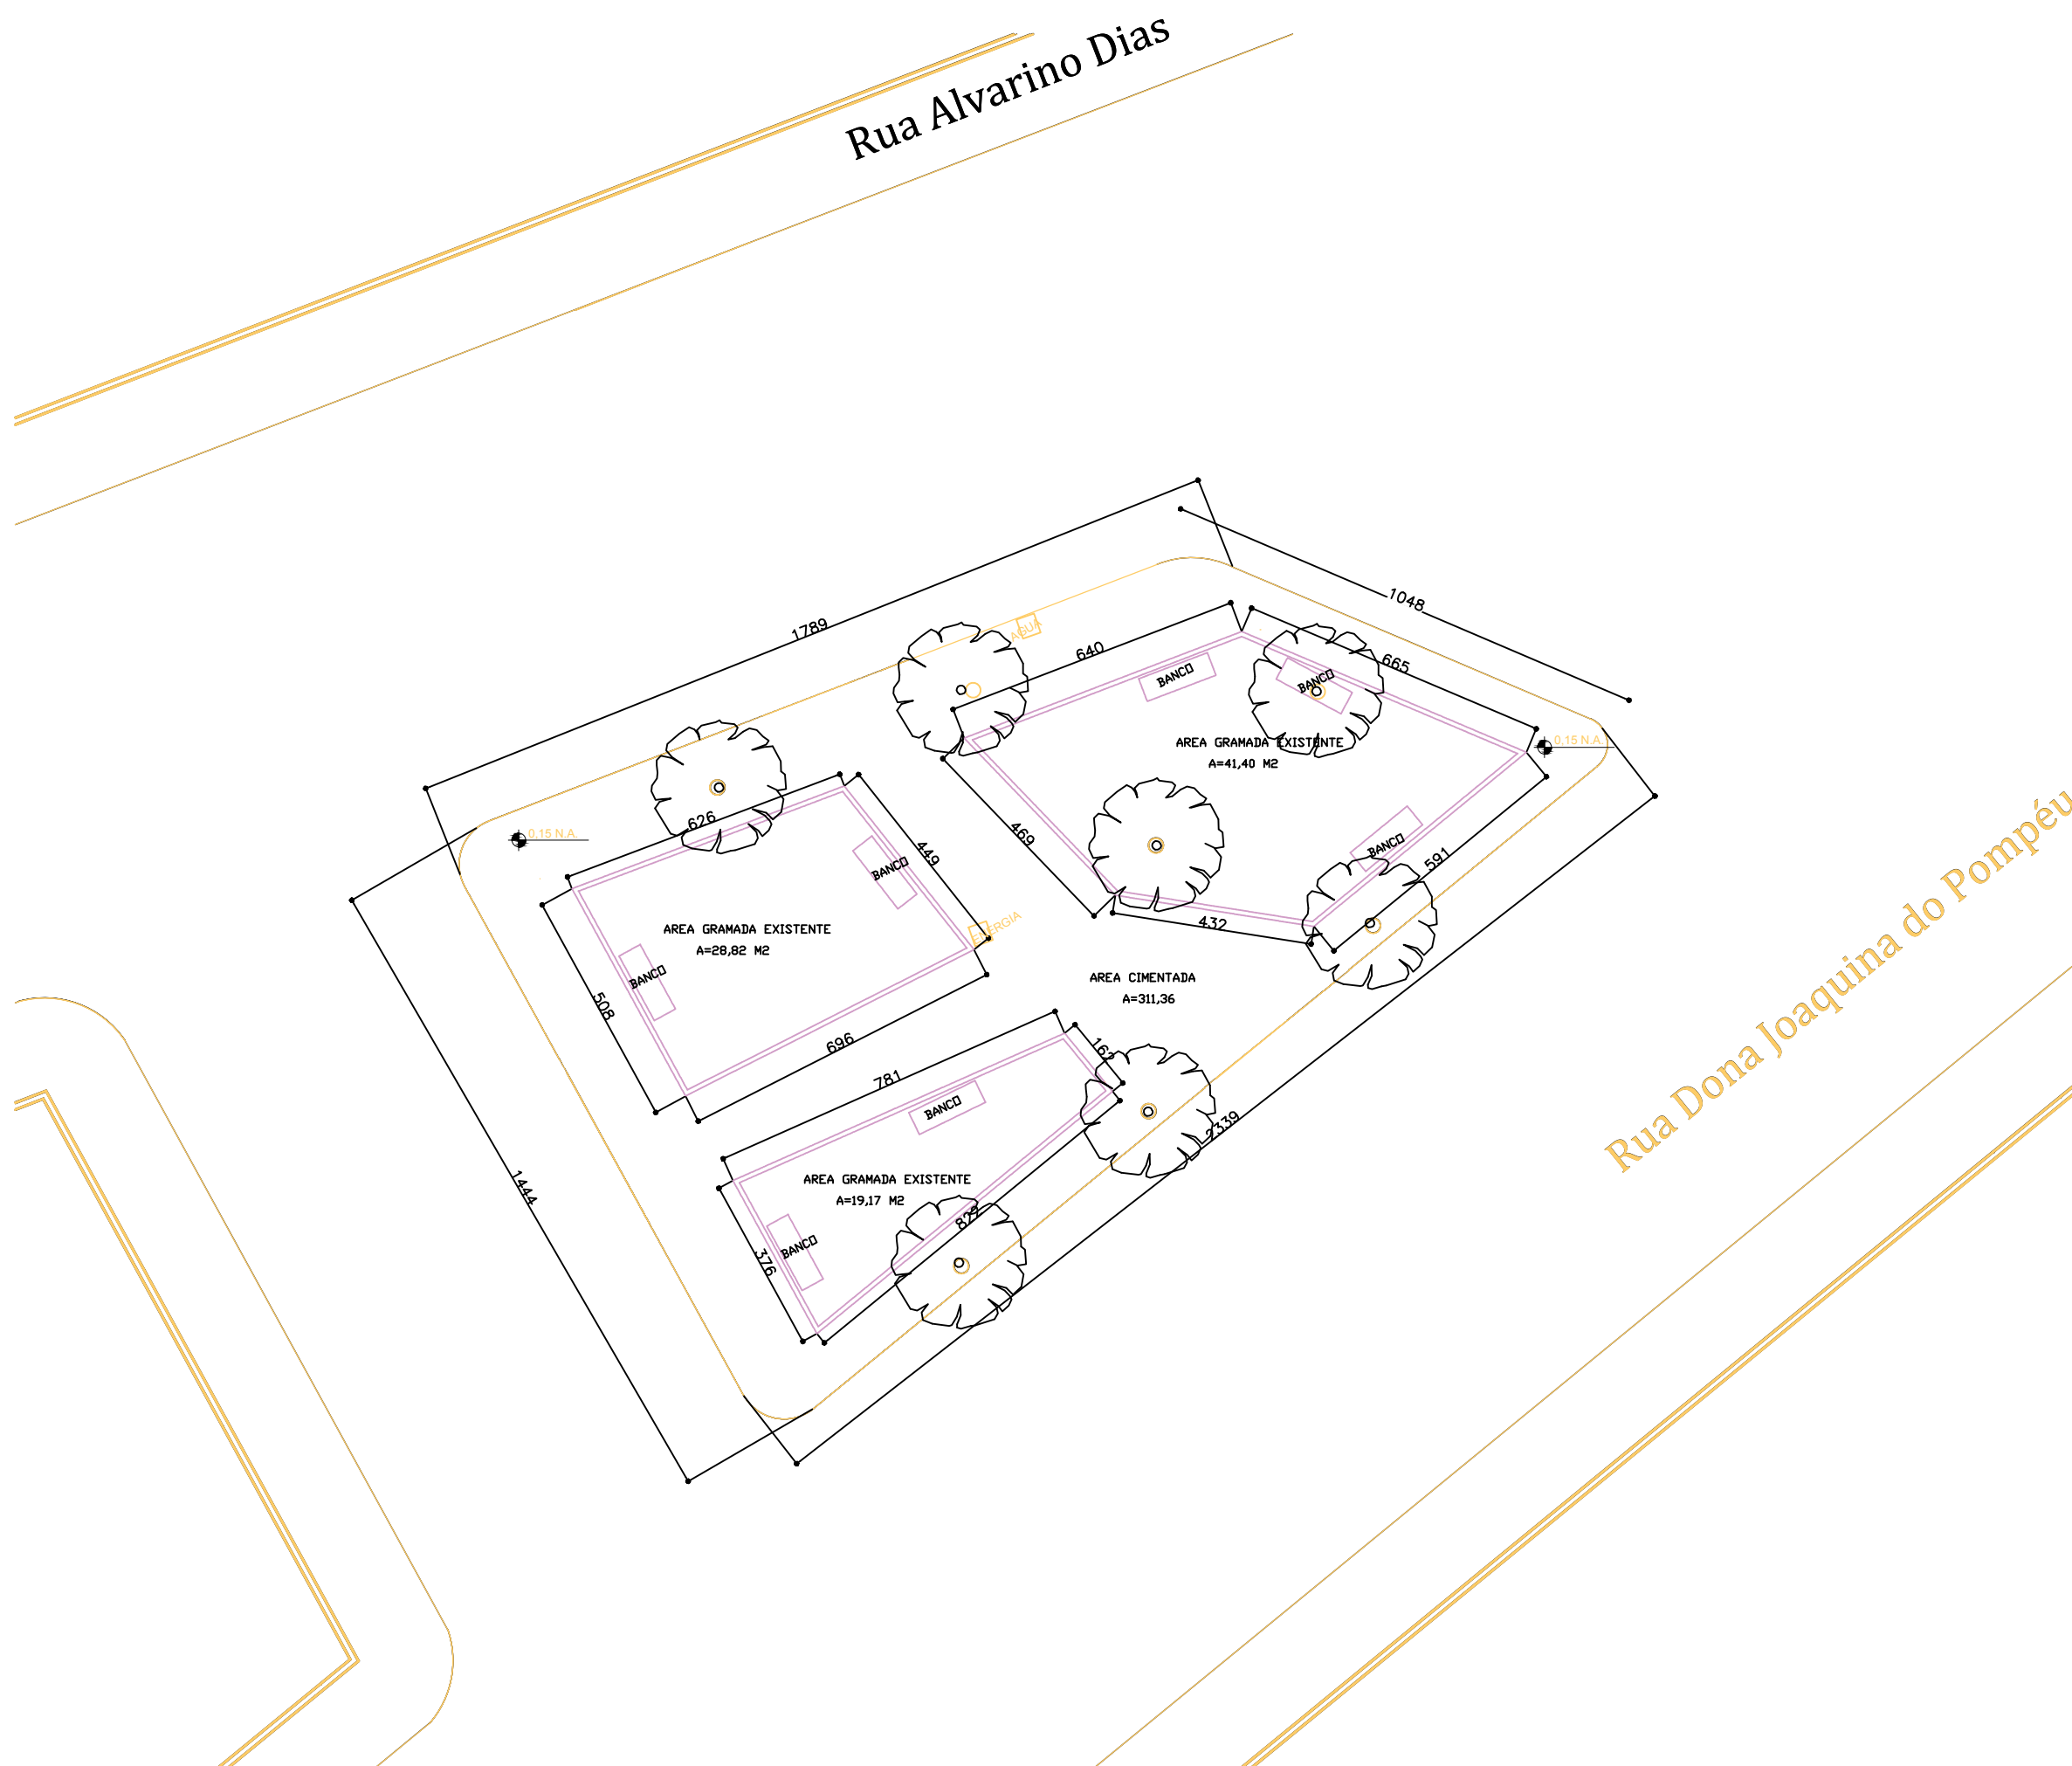

PLANTA BAIXA AREA EXISTENTE
ESC: 1/100

PROJETO	TÍTULO	PROJETO PAISAGISTICO E URBANISTICO	
	CONTEÚDO	PRAÇA LIMA GUIMARÃES	
	USO	PUBLICO	
	RT PROJETO	CAU	DATA
PROPRIETÁRIO	PREFEITURA MUNICIPAL DE PAPAGAIOS		DESENHO
			A-1
			FOLHA
			01/01