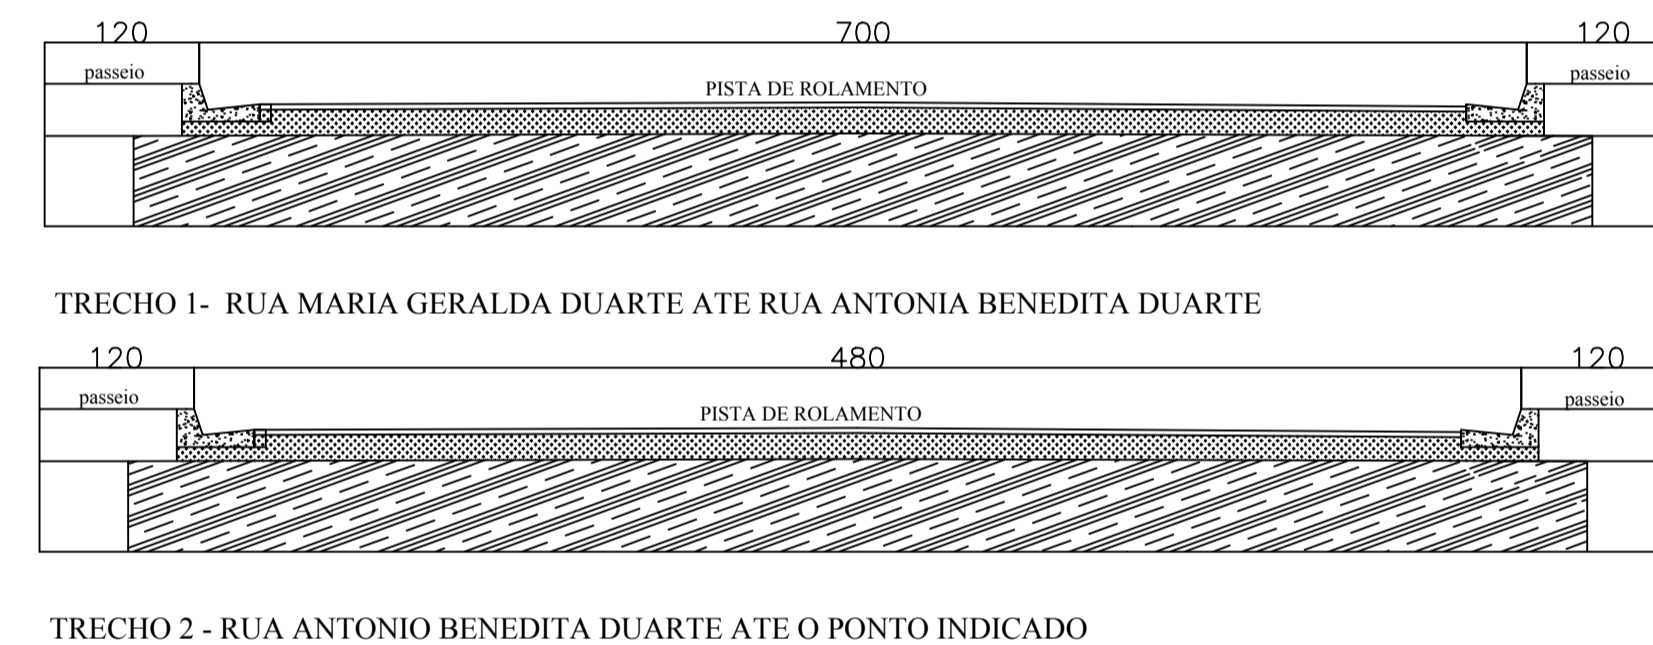


# VISTA ALEGRE

# MIGUEL DE CASTRO MACHADO

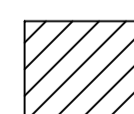
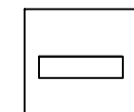
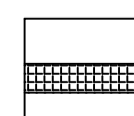
# NOSSA S. LOURDES

ESCOLA OLEGÁRIO PEREIRA



PLANTA BAIXA  
ESC 1/1000

### LEGENDA

-  AREA A SER PAVIMENTADA
-  RAMPA
-  PASSEIO A EXECUTAR

NOTA: TODOS OS PASSEIOS SERÃO EXECUTADOS COM LARGURA DE 1,20 M, A PARTIR DE OBSTÁCULOS EXISTENTES COMO POSTES, ÁRVORES, ETC. DE MODO A GARANTIR A FAIXA LIVRE DE ACESSIBILIDADE EM TODO O TRECHO DAS RUAS.

NOTA :TODA RAMPA DEVERA SER EXECUTADA A 1,20 M DA ESQUINA, SENDO QUE NOS LOCAIS QUE HOUVER OBSTACULO DEVERA RELOCAR CONFORME ORIENTAÇÃO DA FISCALIZAÇÃO DA PREFEITURA.

PREFEITURA MUNICIPAL DE PAPAGAIOS

LOCAL:  
RUAS DIVERSOS-BAIRROVISTA ALEGRE E MIGUEL DE CASTRO MACHADO  
PAPAGAIOS-MG

RESP. TÉCNICO:IRLEY GERALDO ALVES VIERA  
CREA MG: 175.870/D

FOLHA:

2/2

OBSERVAÇÕES:

A-1

DATA:

NOVEMBRO 2017

PROJETO ASFALTICO EM CBUQ