

PLANTA BAIXA PAVIMENTAÇÃO
RUA HOMERO VALADARES BAHIA
ESC..... 1:1

LEGENDA

PAVIMENTAÇÃO ASFALTICA





SARJETA E MEIO FIO

REBAIXO DE MEIO FIO


QUADRO RESUMO DE AREAS E QUANTITATIVOS

PAVIMENTAÇÃO ASFALTICA(38,14+89,22+62,76+72,40+10,55
77,72+65,95+47,53)*8,0=3714,16 M2


SARJETA E MEIO FIO
(45,05+78,67+11,78+64,61+11,02+62,82+12,31+77,49+119,52)=483,27 ML
(32,89+66,02+65,45+62,65+64,27+76,93+32,56)=400,77 ML
TOTAL=483,27+400,77=884,04 ML

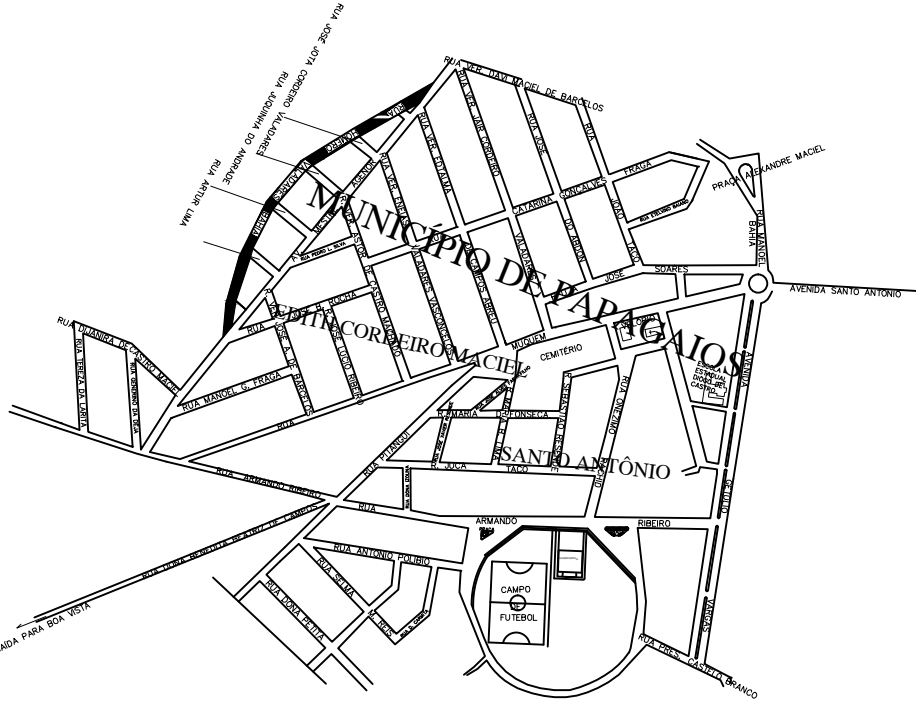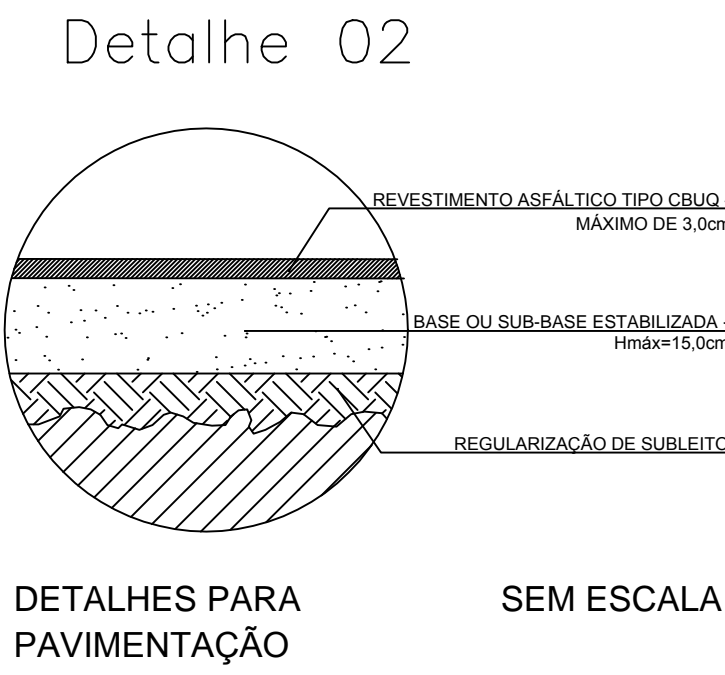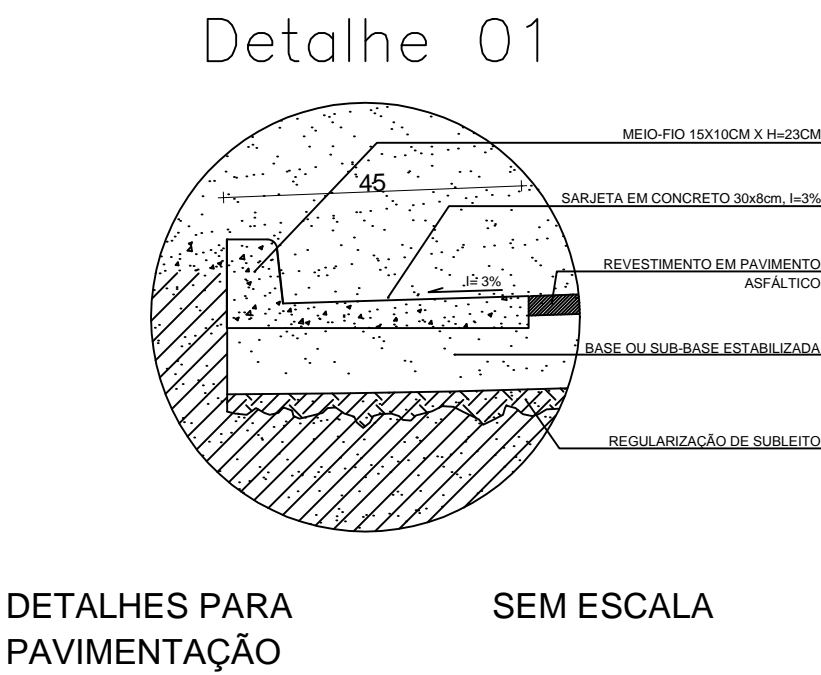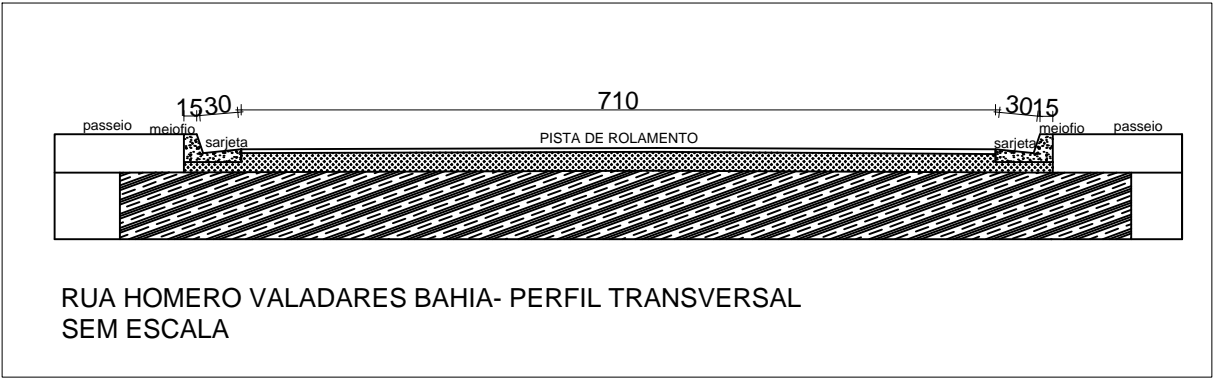

PLANTA DE SITUAÇÃO
RUA HOMERO VALADARES BAHIA
ESC..... 1:2500

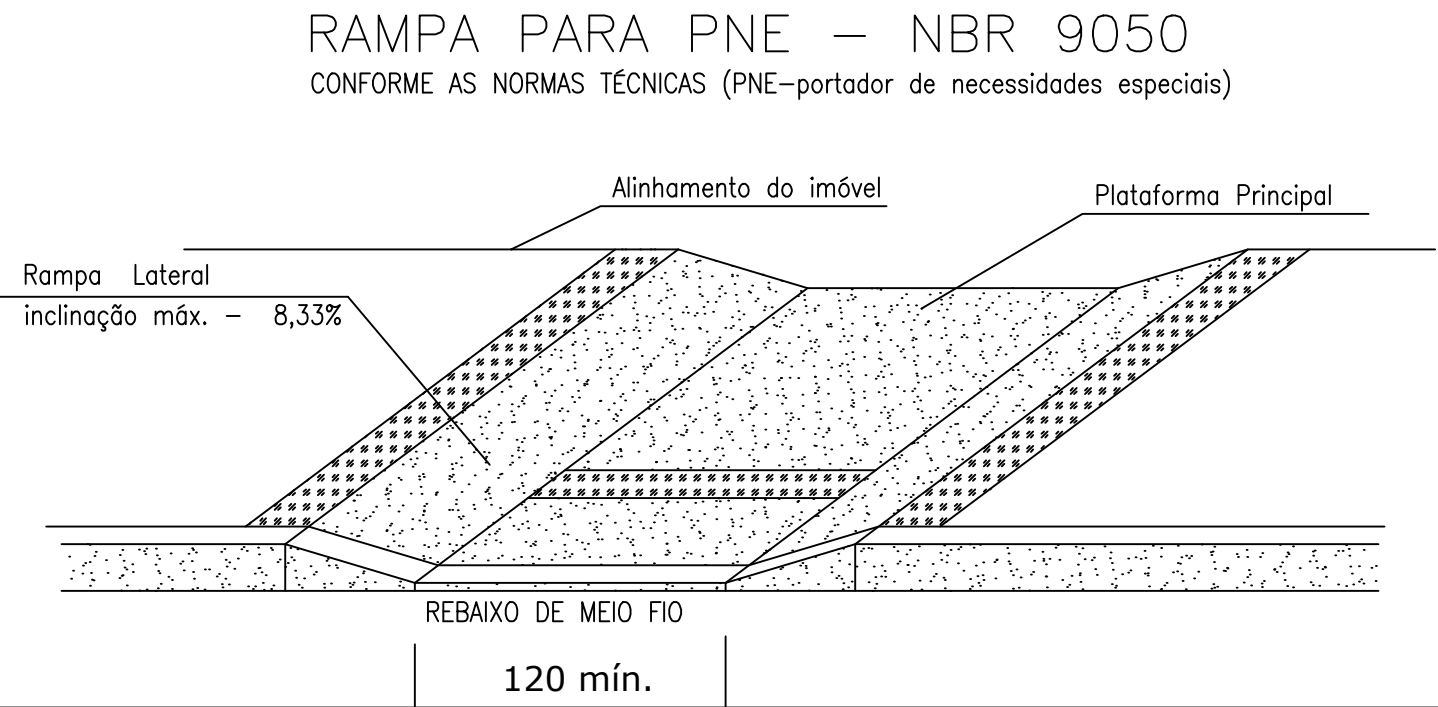

NOTA:
O MUNICIPIO NAO EXECUTA PASSEIO EM FUNÇÃO DA LEI ORDINARIA 36 /1956 ONDE O LOCAL NAO POSSUI EDIFICAÇÕES E ESTAS QUANDO EXECUTADAS PELOS PROPRIETARIOS , ESTES FARAO SEUS PASSEIOS , ASSIM SERA NECESSARIO DEIXAR UM REBAIXO DE MEIO FIO ONDE FUTURAMENTE EXECUTARA RAMPAS DE ACESSIBILIDADE

 PREFEITURA MUNICIPAL DE PAPAGAIOS (ADM. 2017-2020)	RESPONSÁVEL TÉCNICO: _____ IRLEY GERALDO ALVES VIEIRA CREA/MG: 175.870/D	
	PROPRIETÁRIO: _____ PREFEITURA MUNICIPAL DE PAPAGAIOS CNPJ: 18.313.866/0001-18	
	AV. DONA JOAQUINA DO POMPEU, Nº64-CENTRO-PAPAGAIOS - MG	

PROJETO		
FOLHA: ÚNICA	ASSUNTO: PAVIMENTAÇÃO ASFÁLTICA EM CBUQ – RUA HOMERO VALADARES BAHIA	
CONTÉM:	LOCAL: RUA HOMERO VALADARES BAHIA	MUNICÍPIO: PAPAGAIOS – MG
PLANTA BAIXA	BAIRRO: EDITH CORDEIRO MACIEL	
	PROPRIETÁRIO: PREFEITURA MUNICIPAL DE PAPAGAIOS	CNPJ: 18.313.866/0001-18
	RESP. TÉCNICO: GENERINO VITOR DE CAMPOS	CREA–MG: 213.490/D
		DATA: 27/04/2020