


LISTA DE PERFIS LSF - CRECHE TIPO 1 - BLOCO A				
ITEM	TAG	PERFIL	COMPRIMENTO (mm)	QNTD.
1	CB1	UE 70	5500	4
2	CB2	UE 70	2280	8
3	CB3	UE 70	250	2
4	CB4	UE 70	1930	2
5	TC1	UE 70	6400	32
6	TC2	UE 70	7400	20
7	TC3	UE 70	6335	22
8	TC4	UE 70	7500	2
9	TC5	UE 70	9025	11
10	TC6	UE 70	8900	1
11	TC7	UE 70	1000	6
12	TR1	CAR 3020	6800	28
13	TR2	CAR 3020	2250	24
14	TR3	CAR 3020	5080	4
15	TR4	CAR 3020	1880	3
16	TR7	CAR 3020	340	16
17	LV1	UE 70	300	58
18	CTV1	CAR 3020	2435	32
19	RF1	UE70	200	156
20	TS1	-	15600	14
21	TS2	-	13320	3
22	TS3	-	3050	16
23	TS4	-	3400	4
24	TS5	-	1925	2

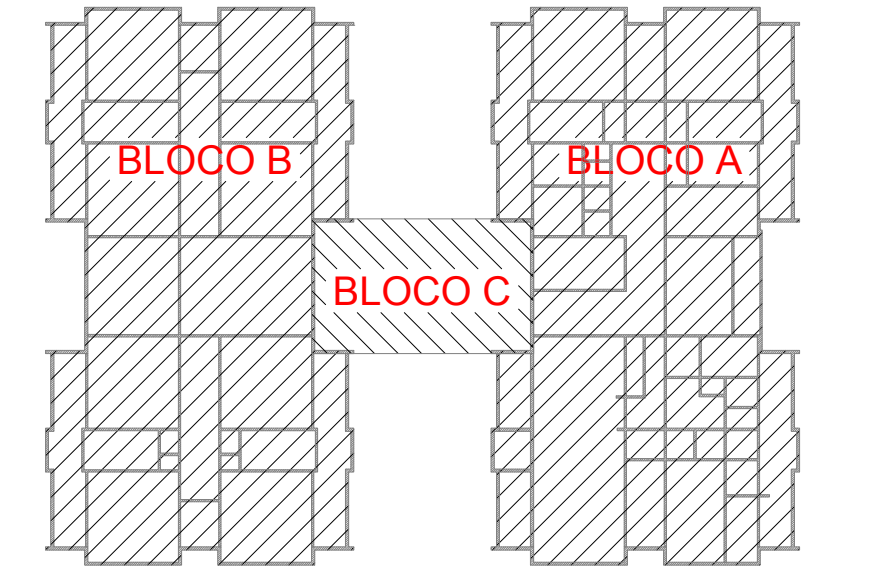

CROQUI DE REFERÊNCIA

Atendimento à NBR 9050/2015;  
 Alteração: quadro de áreas, fechamento frontal, sanitários infantis 1 e 2, altura da platibanda, mobiliário e equipamento, altura de corrimão nos sanitários, cor dos portões dos solaris e altura da porta PA4;  
 Acréscimo: do gradil e quadro de cargas no castelo d'água, de duchas higiênicas e escaninhos pré-escola.  
 Alteração paredes - shaft para tubulação hidráulica e detalhamento; alteração de altura da platibanda.  
 Nº DATA DESCRIÇÃO  
 02 JANEIRO/2017  
 01 JULHO/2016

CONTROLE DE REVISÕES  
**FNDE** Fundo Nacional de Desenvolvimento da Educação  
 Ministério da Educação

PROJETO PADRÃO - FNDE  
 PROPRIETÁRIO: ;  
 ENDEREÇO:  
 MUNICÍPIO - UF:

PROPRIETÁRIO  
 RESP. TÉCNICO CREA  
 AUTOR DO PROJETO CAU

DLFO CREA  
 RA

OBSERVAÇÕES:

PROGRAMA PROINFÂNCIA - PROJETO TIPO 1  
 PROJETO DE ESTRUTURA

COORDENAÇÃO CGEST - Coordenação Geral de Infraestrutura Educacional  
 ESTRUTURA METÁLICA  
 ESTRUTURA DA COBERTURA E ELEVÇÕES BLOCO A  
 SMT

REVISÃO R.00 R.01 R.02  
 ESCALA 1/75  
 DATA EXERCÍCIO JANEIRO/2017  
 PRANCHAS 02/15