
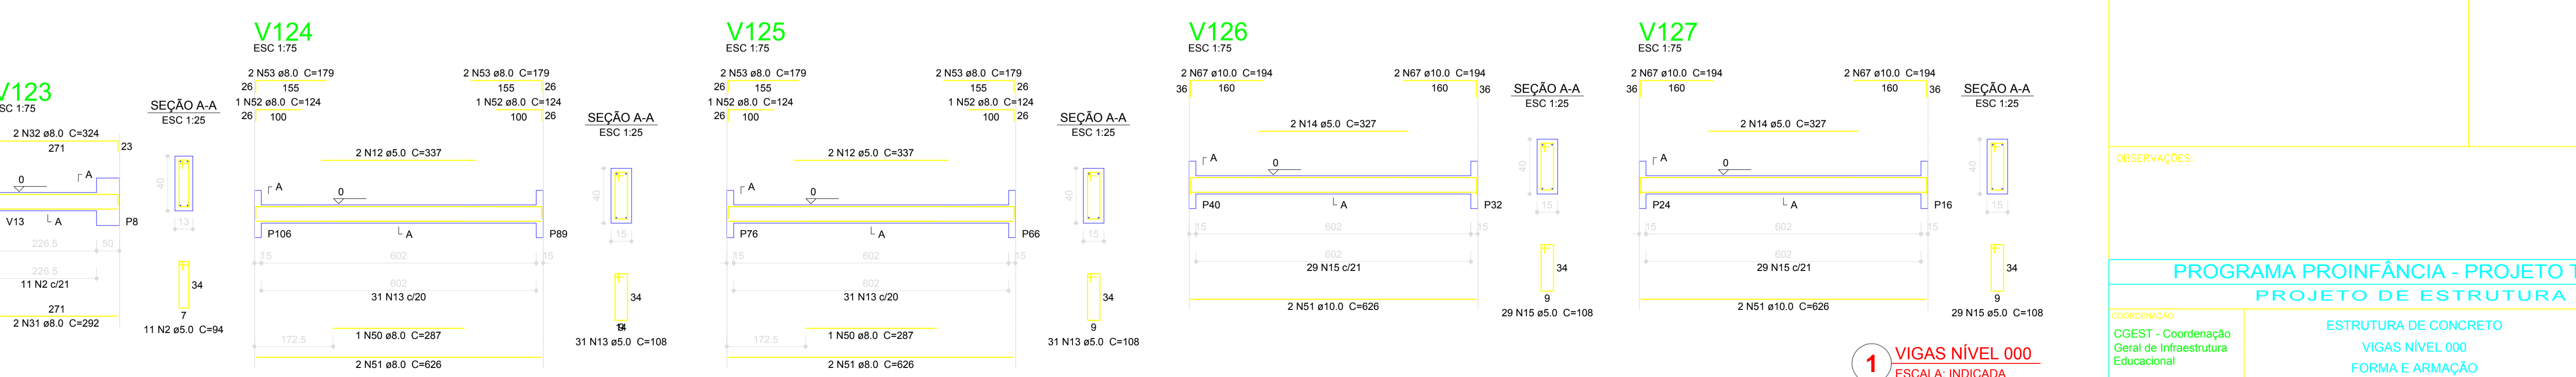
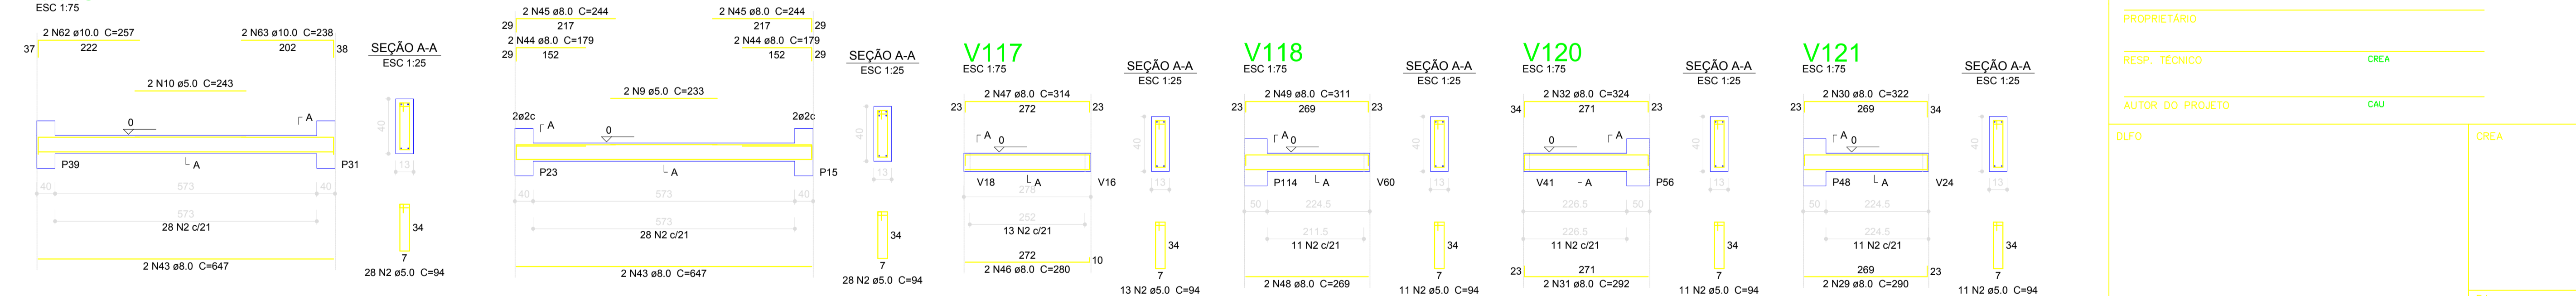
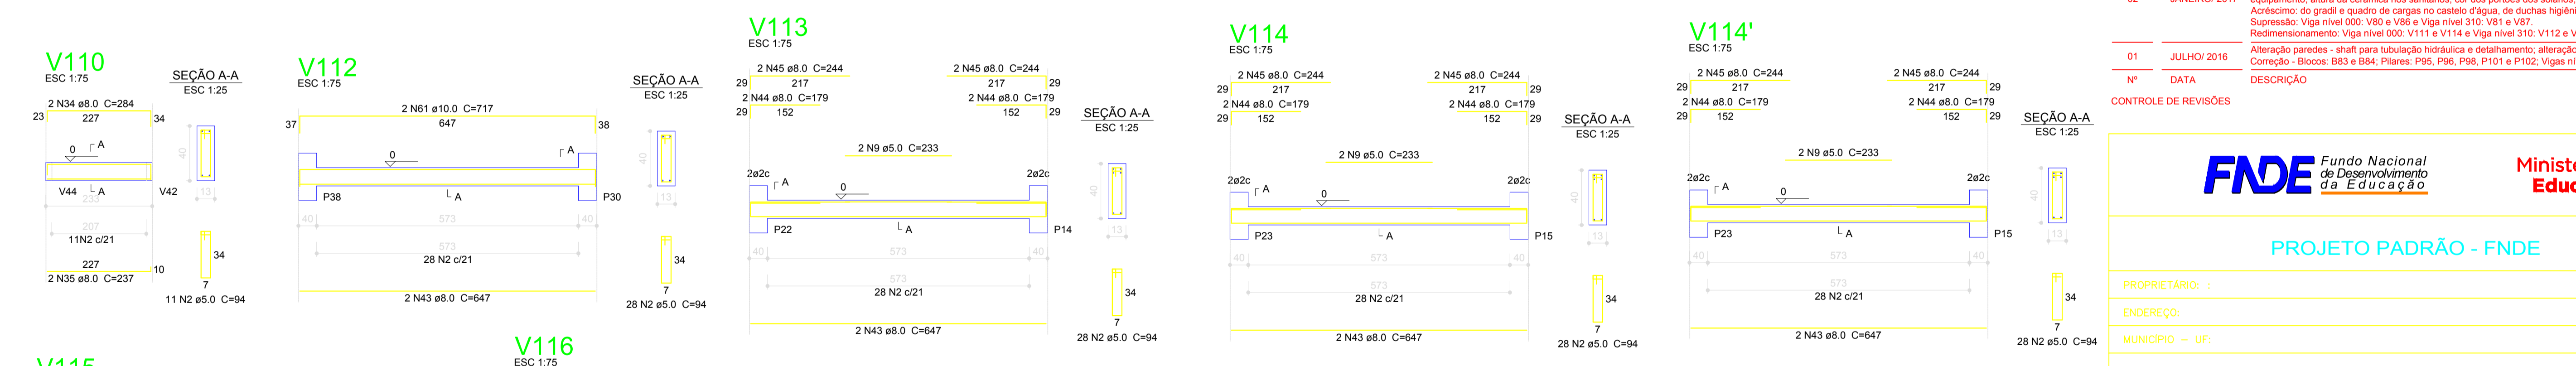


Resumo do aço

AÇO	DIAM (mm)	C.TOTAL (m)	PESO (kg)
CA50	8.0	509.3	201.2
CA50	10.0	81.3	50.2
CA50	12.5	14.2	13.6
CA60	5.0	704.6	108.5
PESO TOTAL (kg)			
CA50		265	
CA60		108.5	

Volume de concreto (C-25) = 7.49 m³
 Área de forma = 112.10 m²

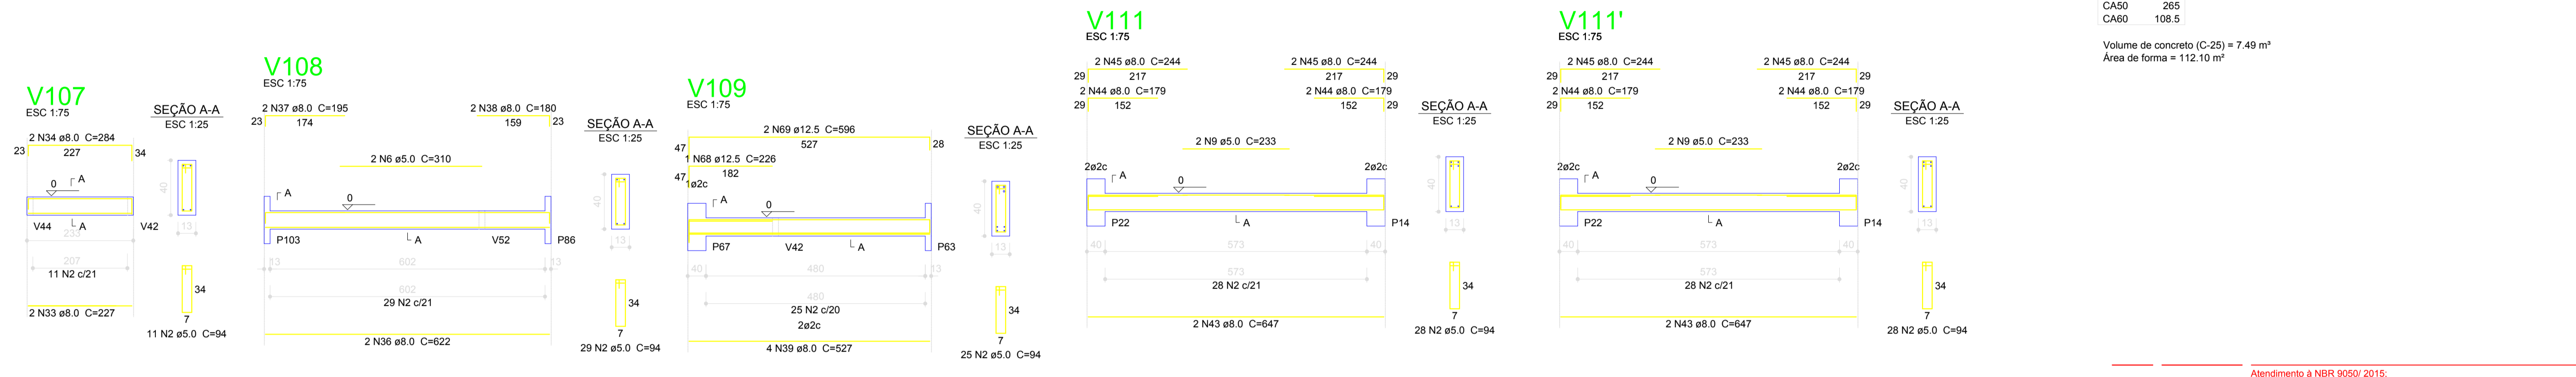

Atendimento à NBR 9050/2015:
 Alteração: quadro de áreas, fechamento frontal, sanitários infantis 1 e 2, altura da platibanda, mobiliário e equipamento, altura da cerâmica nos sanitários, cor dos portões dos solários, e altura da porta PA4.
 Anúncio: do gradil e quadro de cargas no castelo d'água, de duchas higiênicas e escaninhos pré-escola.
 Supressão: Viga nível 000; V80 e V86 e Viga nível 310; V81 e V87.
 Redimensionamento: Viga nível 000; V111 e V114 e Viga nível 310; V112 e V115.

02 JANEIRO/2017 Alteração paredes - shaft para tubulação hidráulica e detalhamento; alteração da altura da platibanda; Correção - Blocos: B83 e B84; Pilares: P95, P96, P98, P101 e P102; Vigas nível 310; V61.

01 JULHO/2016 Alteração paredes - shaft para tubulação hidráulica e detalhamento; alteração da altura da platibanda; Correção - Blocos: B83 e B84; Pilares: P95, P96, P98, P101 e P102; Vigas nível 310; V61.

Nº	DATA	DESCRIÇÃO
02	JANEIRO/2017	Alteração paredes - shaft para tubulação hidráulica e detalhamento; alteração da altura da platibanda; Correção - Blocos: B83 e B84; Pilares: P95, P96, P98, P101 e P102; Vigas nível 310; V61.
01	JULHO/2016	Alteração paredes - shaft para tubulação hidráulica e detalhamento; alteração da altura da platibanda; Correção - Blocos: B83 e B84; Pilares: P95, P96, P98, P101 e P102; Vigas nível 310; V61.

CONTROLE DE REVISÕES

FNDE Fundo Nacional de Desenvolvimento da Educação
 Ministério da Educação

PROJETO PADRÃO - FNDE

PROPRIETÁRIO: _____
 ENDEREÇO: _____
 MUNICÍPIO - UF: _____

PROPRIETÁRIO: _____
 RESP. TÉCNICO: **CREA** _____
 AUTOR DO PROJETO: **CAU** _____

DLFO: _____
 CREA _____
 RA _____

OBSERVAÇÕES:

PROGRAMA PROINFÂNCIA - PROJETO TIPO 1
PROJETO DE ESTRUTURA

COORDENAÇÃO CGEST - Coordenação Geral de Infraestrutura Educacional	ESTRUTURA DE CONCRETO VIGAS NÍVEL 000 FORMA E ARMAÇÃO	SCV
REVISÃO R:00 R:01 R:02	ESCALA INDICADA DATA EXATAS JANEIRO/2017	PRANCHAS 10/19

1 VIGAS NÍVEL 000
 ESCALA: INDICADA