




LEGENDA	
	CAIXA DE INSPEÇÃO ESGOTO SIMPLES 80 x 80 cm
	CAIXA DE GORDURA
	CAIXA DE ESGOTO
	BUCHA DE REDUÇÃO LONGA
	RALO SIFONADO
	RALO SECO
	RALO LINEAR 90CM
	JOELHO 45
	JOELHO 90
	JOELHO 90 - COLINA
	CAIXA SIFONADA
	RAMAS DE VENTILAÇÃO
	REDUÇÃO EXCÊNTRICA
	REDUÇÃO EXCÊNTRICA - SUPERIOR
	TE 45
	TE 90
	TE 90 COM REDUÇÃO
	JUNÇÃO SIMPLES

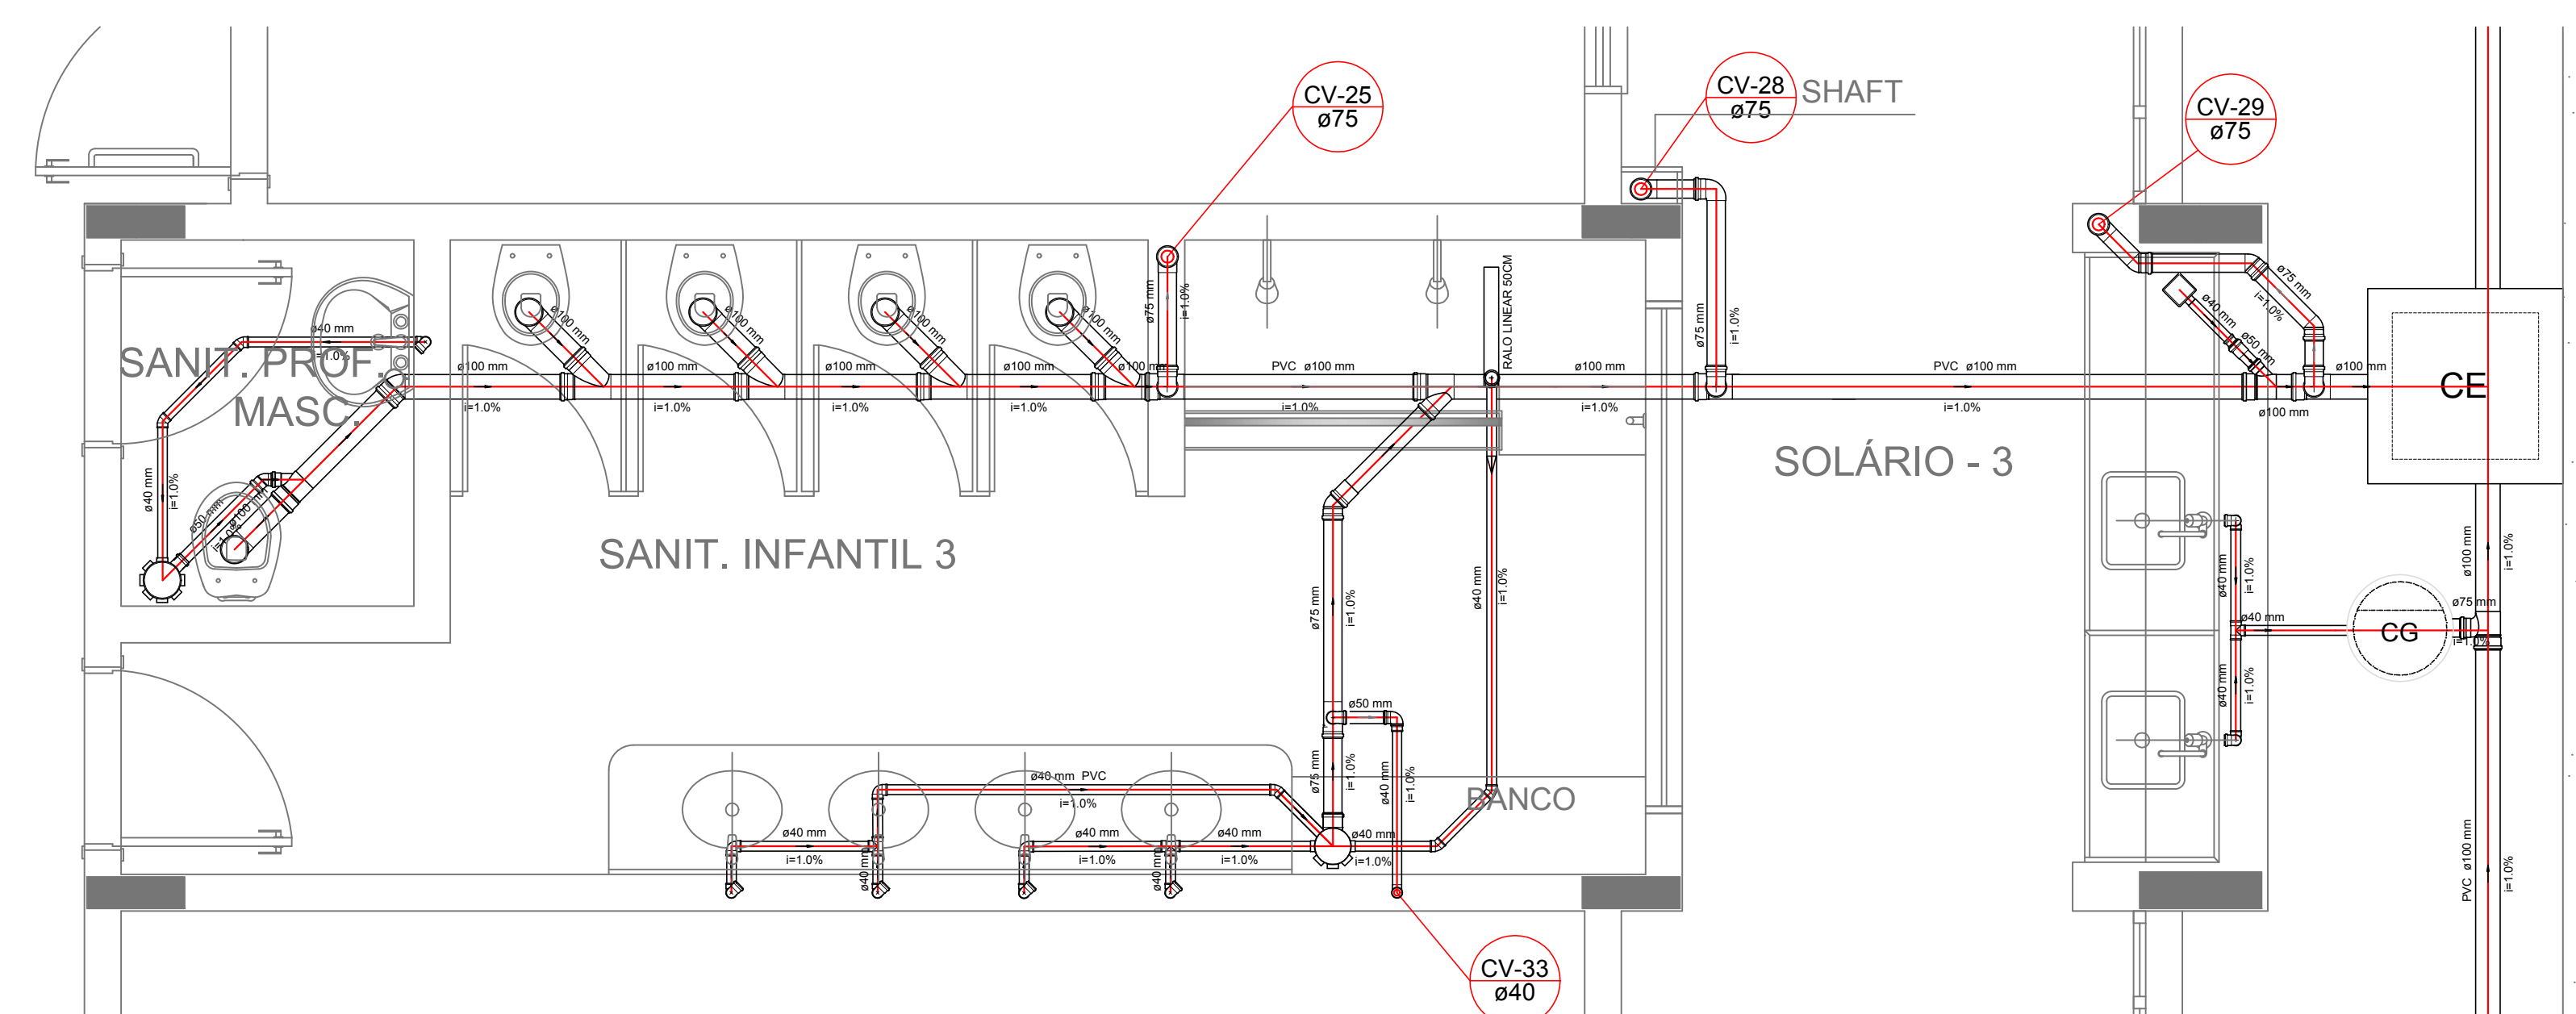


Detalhe S17
escala 1:25

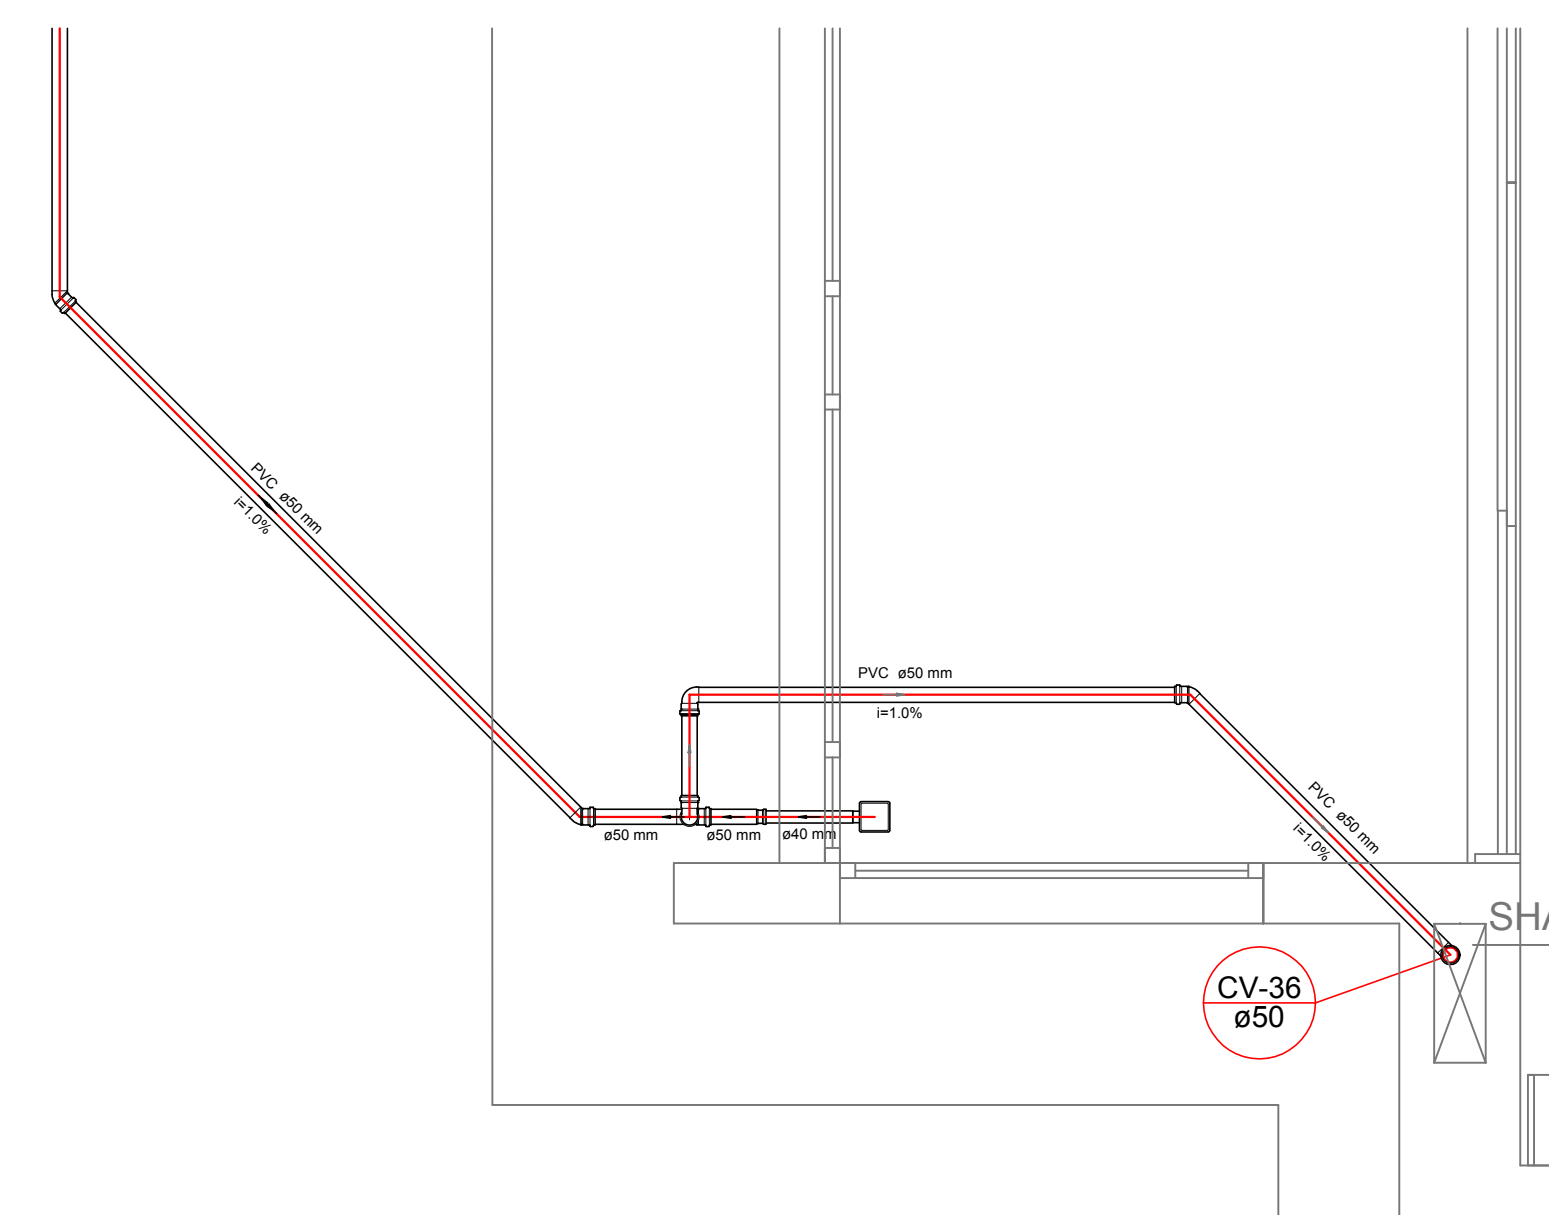


Detalhe S20
escala 1:25

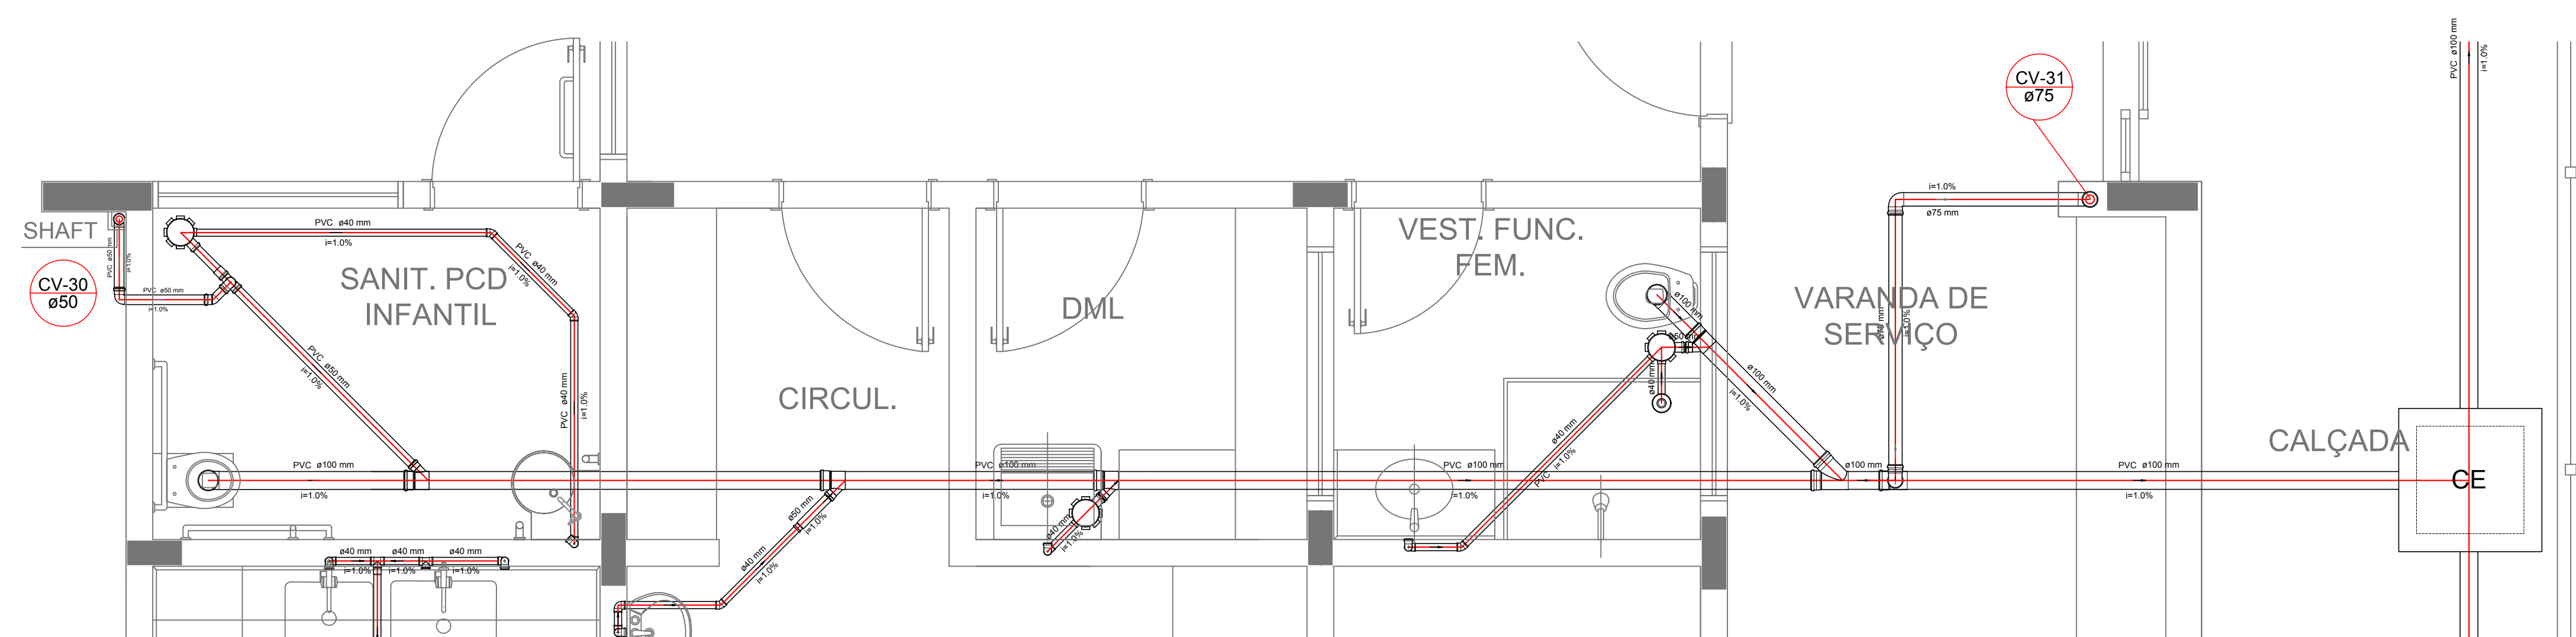

Detalhe S18
escala 1:25

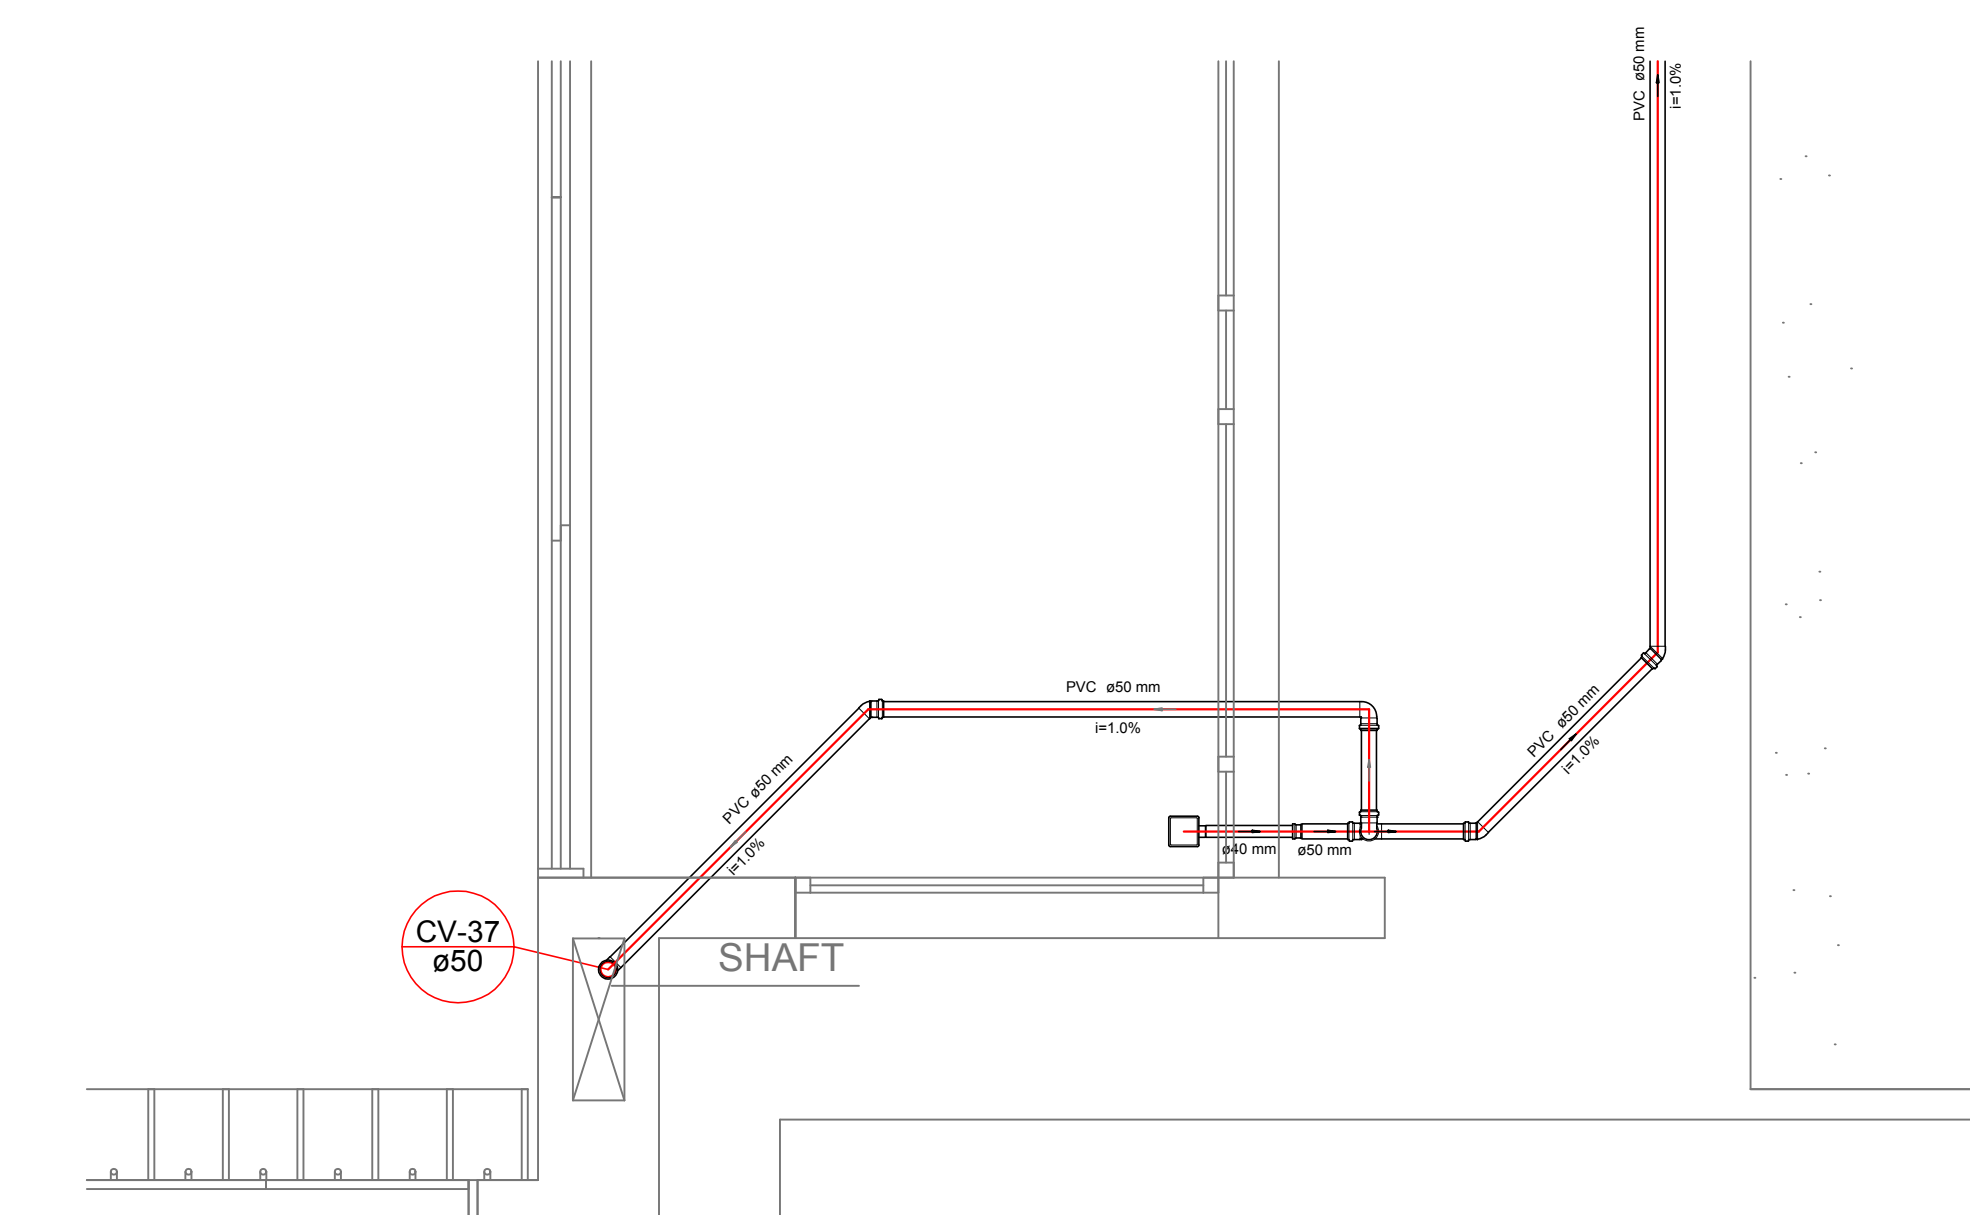

Detalhe S21
escala 1:25

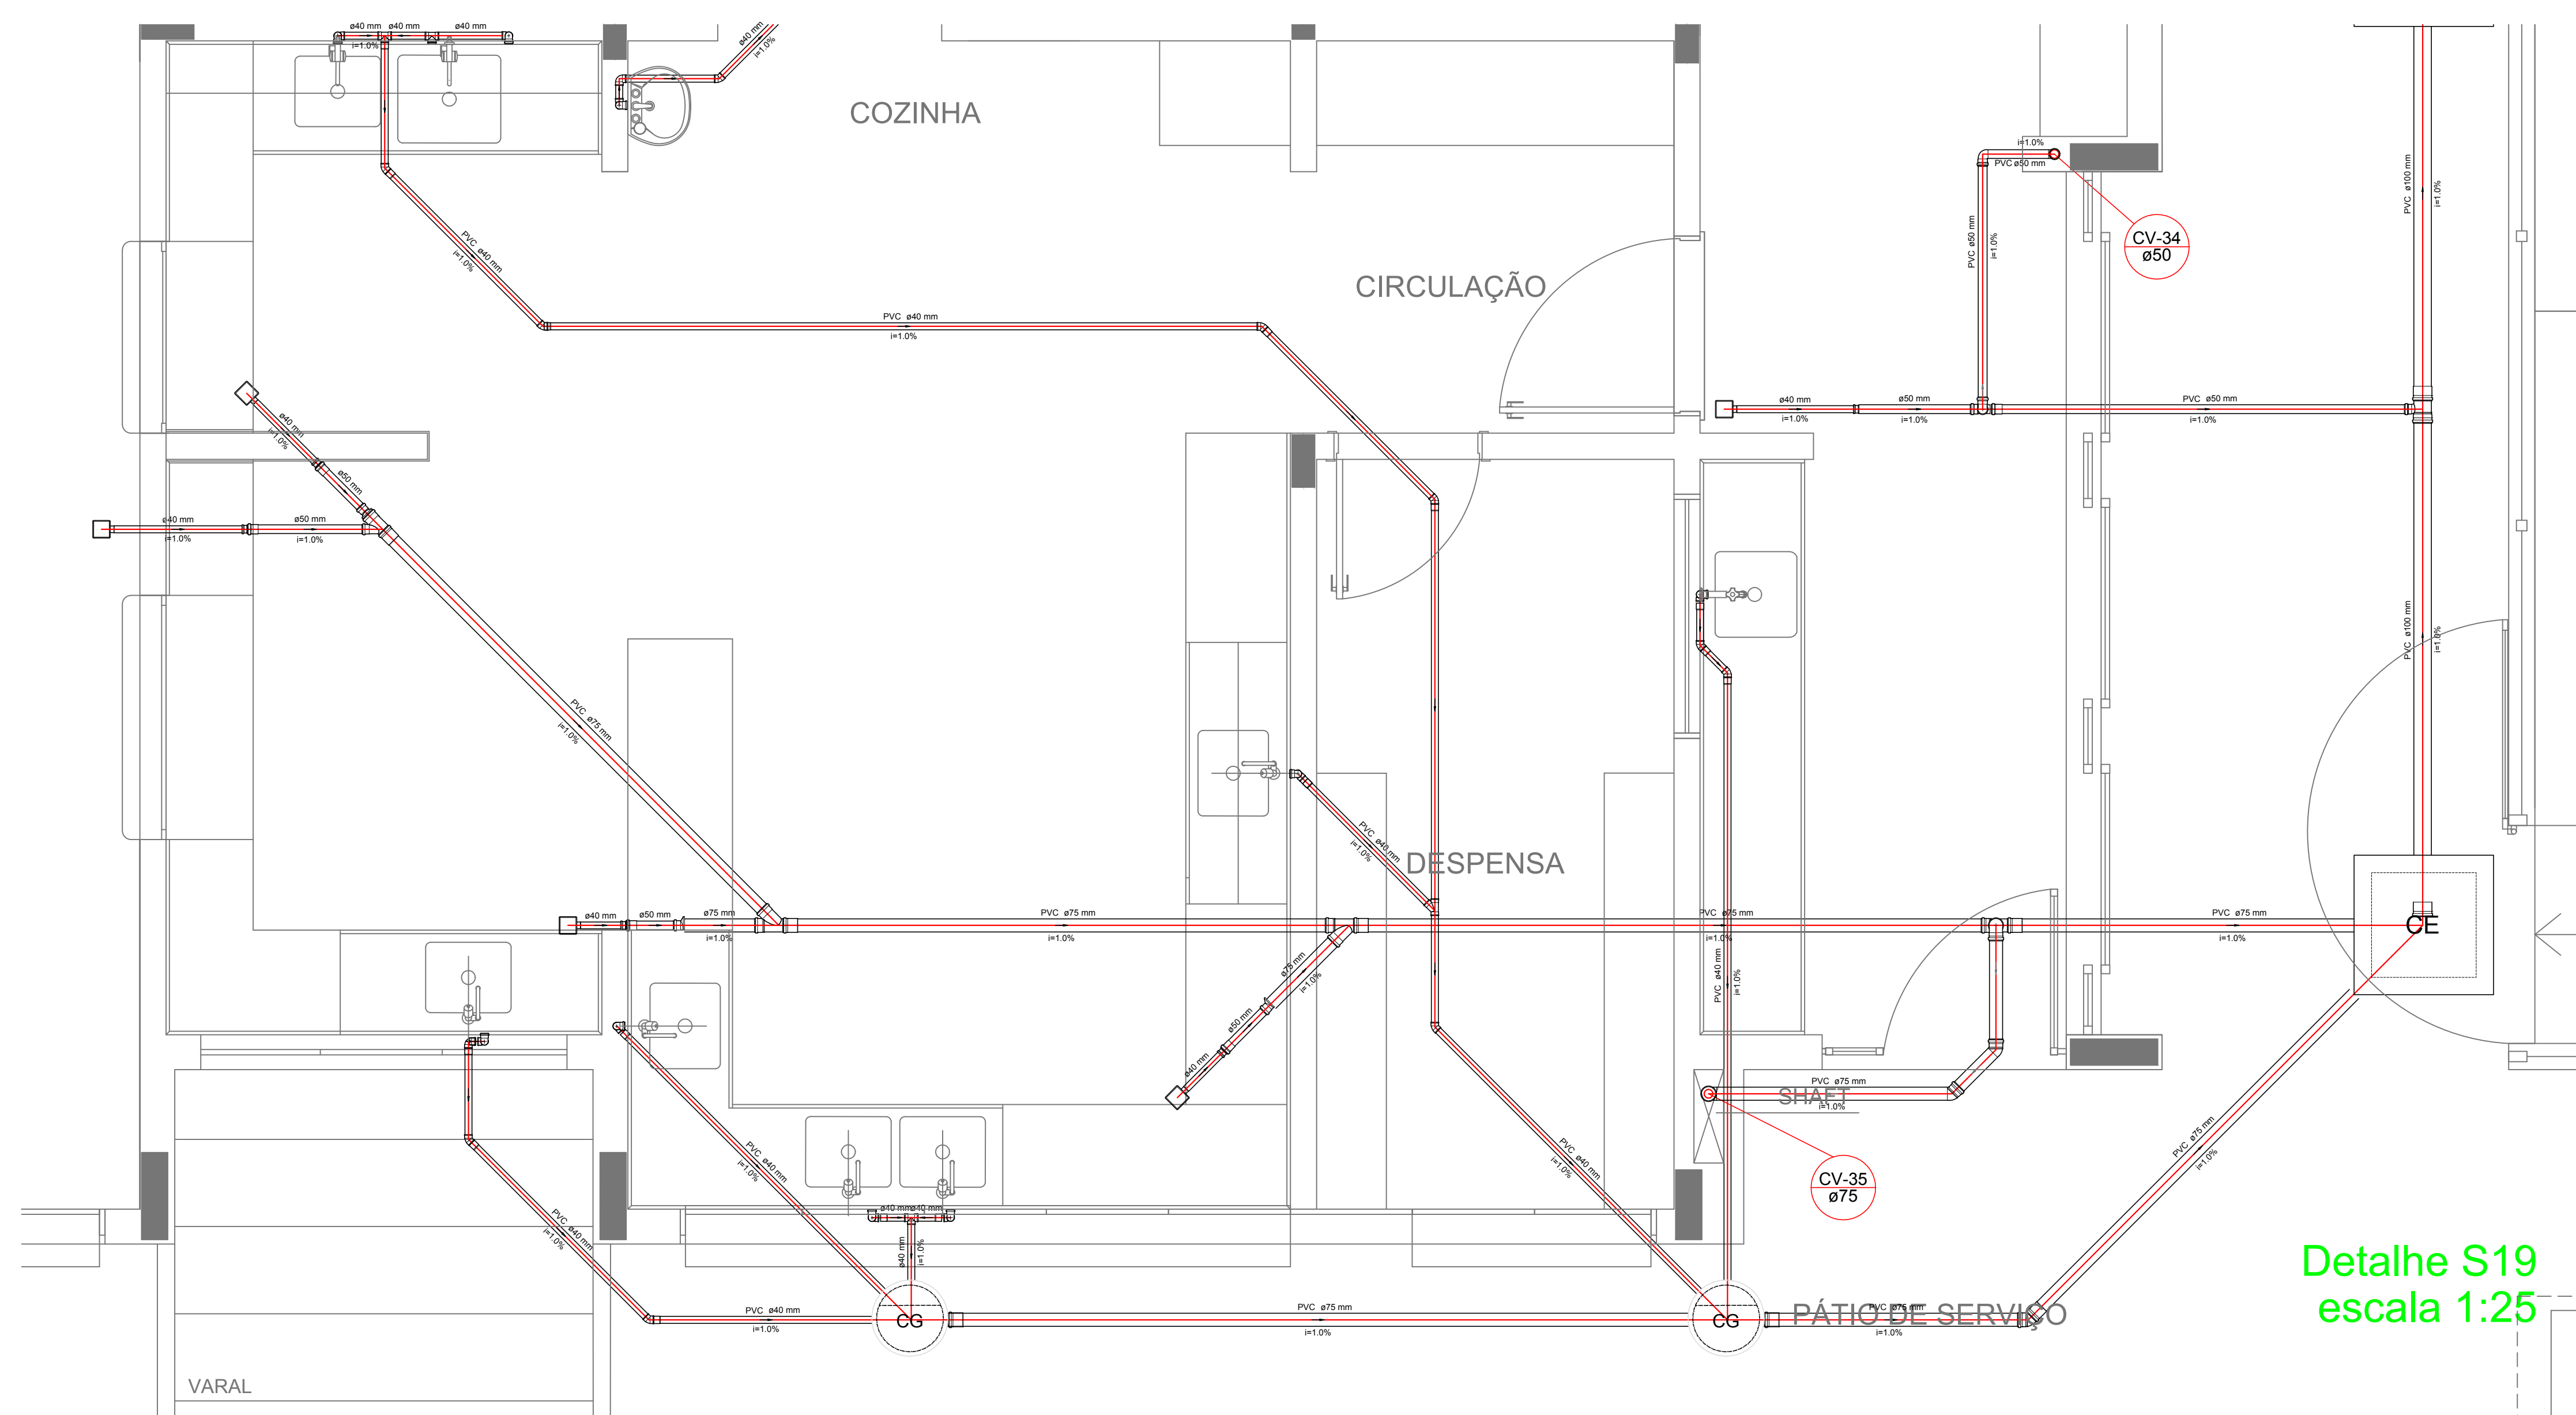

Detalhe S19
escala 1:25

NOTAS

- OS PRODUTOS DEVEM SER ADAPTADOS TECNICAMENTE CONFORME AS NECESSIDADES MUNDIÁRIAS.
- PARA COLTA DOS DADOS OBSERVAR POSTURAS MUNICIPIAIS.
- QUANDO SEJA NECESSÁRIA A ELABORAÇÃO DE PROJETO DE FORÇA E ILUMINAÇÃO, ESTE FICARÁ A CARGO DO ENTE FEDERADO.
- O ENTE FEDERADO DEVERÁ REALIZAR AS ALTERAÇÕES NECESSÁRIAS ÀS APROVAÇÕES E, APÓS ESTA, INCLUIR NO SISTEMA - SMIIC - NOVO PROJETO E NOVA ART DO ENGENHEIRO RESPONSÁVEL PELAS ADAPTAÇÕES.
- RECORRAR ESTE PROJETO JUNTAMENTE COM O PROJETO ESTRUTURAL.
- ANTES DA CONCRETAGEM PREVER PASSAGEM PARA TUBULAÇÕES DENTRO DOS LIMITES ESTABELECIDOS PELA NBR 6118:2014.

REFERÊNCIAS

- MEMORIAL DESCRITIVO E ESPECIFICAÇÕES TÉCNICAS

Nº	DATA	DESCRIÇÃO
02	JANEIRO 2017	Atendimento à NBR 9050/2015; Alteração: quarto de áreas, fechamento frontal; sanitários infantis 1 e 2, altura da plataforma, mobiliário e equipamento, altura de candelária nos sanitários, cor dos painéis dos sanitários e altura da porta P.M.A.; Acrescimo: do gradil e quadro de cargas no castelo d'água, de duchas higiênicas e escaninios pré-escala.
01	JULHO 2016	Alteração paredes - shaft para tubulação hidráulica e detalhamento; alteração de altura da plataforma.

CONTROLE DE REVISÕES

FNDE Fundação Nacional de Desenvolvimento (F.N.D.E.) E. S. U. C. A. S. I. O. **Ministério da Educação**

PROJETO PADRÃO - FNDE

PROPRIETÁRIO: _____

ENDEREÇO: _____

MUNICÍPIO - UF: _____

PROPRIETÁRIO: _____

RESP. TÉCNICO: **CREA**

AUTOR DO PROJETO: **CAU**

DIFPO: _____

CREA: _____

RA: _____

OBSERVAÇÕES: _____

PROGRAMA PROINFÂNCIA - PROJETO TIPO 1

PROJETO DE INSTALAÇÕES		HEG
COORDENAÇÃO CGEST - Coordenação Geral de Infraestrutura Educacional	PLANTA DE ESGOTO SANITÁRIO DETALHES CONSTRUTIVOS DETALHES S17 AO S21	
REVISÃO R.00 R.01 R.02	ESCALA 1:25 DATA EMISSÃO JANEIRO/2017	PRIMEIRA 06/07
FORMATO A0 (1189841)		