


RG	Registro de gaveta cromada cromada CPVC soldável - 3/4"	 VÁLVULA DE DESECAÇÃO CPVC SOLDÁVEL - VD
TLR	Torque de lavar com pedço de 90° - 25 mm - 3/4"	
TJ	Tomara de Jardim - 25 mm x 1/2"	
VD	Válvula de descarga CPVC soldável - 1.1/2"	
VS	Vaso Sanitário com válvula de descarga - 1.1/2"	
MLL	Lava luças com pedço de 90° - 25 mm - 1/2"	

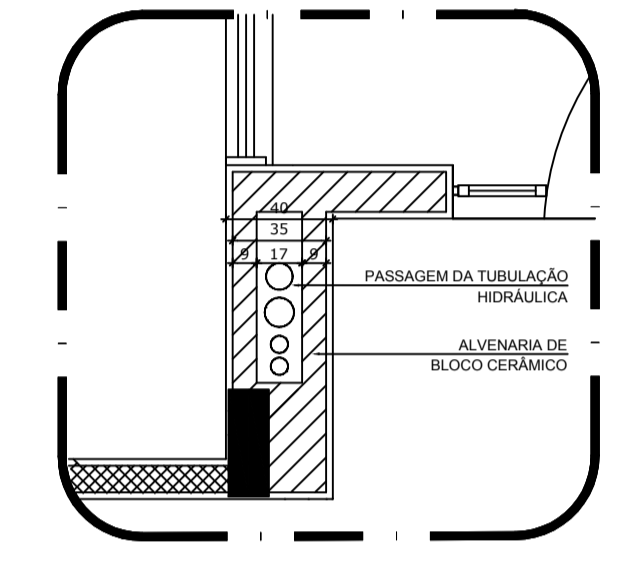

2 DETALHE - SHAFT HIDRÁULICA
ESCALA 1/20

NOTAS

- EXECUTAR ESTE PROJETO JUNTAMENTE COM O PROJETO ESTRUTURAL.
- ANTES DA CONCRETAGEM REVERIFICAR PARA AS TUBULAÇÕES DENTRO DOS LIMITESESTABELECIDOS PELA NBR 618:2014.
- PARA A ALTURA DOS PONTOS HIDRÁULICOS VERIFICAR REFERÊNCIA NO MEMORIAL DESCRITIVO.
- ALTERAÇÕES NESTE PROJETO SOMENTE COM AUTORIZAÇÃO EXPRESSA DO FNDE.

REFERÊNCIAS:

- MEMORIAL DESCRITIVO E ESPECIFICAÇÕES TÉCNICAS

Atendimento à NBR 9050:2015:	
02	JANEIRO/2017 Alteração: quadro de áreas, fechamento frontal, sanitários infantis 1 e 2, altura da platibanda, mobiliário e equipamento, altura da corrimão nos sanitários, cor das portas dos sanitários e altura da porta PAA. Acréscimo: do gradil e quadro de cargas no castelo d'água, de duchas higiênicas e escaninhos pré-escala.
01	JULHO/2016 Alteração paredes - shaft para tubulação hidráulica e detalhamento; alteração da altura do platibanda.
Nº	DATA
DESCRIÇÃO	

CONTROLE DE REVISÕES	

PROJETO PADRÃO - FNDE

PROPRIETÁRIO: _____
 ENDEREÇO: _____
 MUNICÍPIO - UF: _____

PROPRIETÁRIO: _____
 RESP. TÉCNICO: _____ CREA: _____
 AUTOR DO PROJETO: _____ CAU: _____

DIFNO: _____ CREA: _____
 RA: _____

OBSERVAÇÕES: _____

PROGRAMA PROINFÂNCIA - PROJETO TIPO 1
 PROJETO DE INSTALAÇÕES

COORDENAÇÃO	REDE DE AGUA FRIA DETALHES - CORTES	HAG
REVISÃO	ESCALA	FRANCHA
R.00	1:25	
R.01		
R.02	DATA EMISSÃO	09/10
	JANEIRO/2017	
FORMATO	A4 (1189x841)	