



Poder Judiciário
Justiça do Trabalho
Tribunal Regional do Trabalho da 3ª Região

Cumprimento de sentença 0010313-27.2023.5.03.0027

Processo Judicial Eletrônico

Data da Autuação: 27/03/2023

Valor da causa: R\$ 1.199.653,90

Partes:

EXEQUENTE: MINISTÉRIO PÚBLICO DO TRABALHO

EXEQUENTE: DEFENSORIA PÚBLICA DA UNIÃO

ADVOGADO: JOÃO MÁRCIO SIMÕES

EXEQUENTE: ASSOCIAÇÃO DOS FAMILIARES DE VÍTIMAS E ATINGIDOS DO
ROMPIMENTO DA BARRAGEM MINA CORREGO FEIJÃO BRUMADINHO - AVABRUM

ADVOGADO: LUCIANO RICARDO DE MAGALHÃES PEREIRA


EXECUTADO: MUNICÍPIO DE PAPAGAIOS

ADVOGADO: PAULO AUGUSTO SENA JÚNIOR

ADVOGADO: NELIA LÚCIA VALADARES



PROCESSO HISTÓRICO

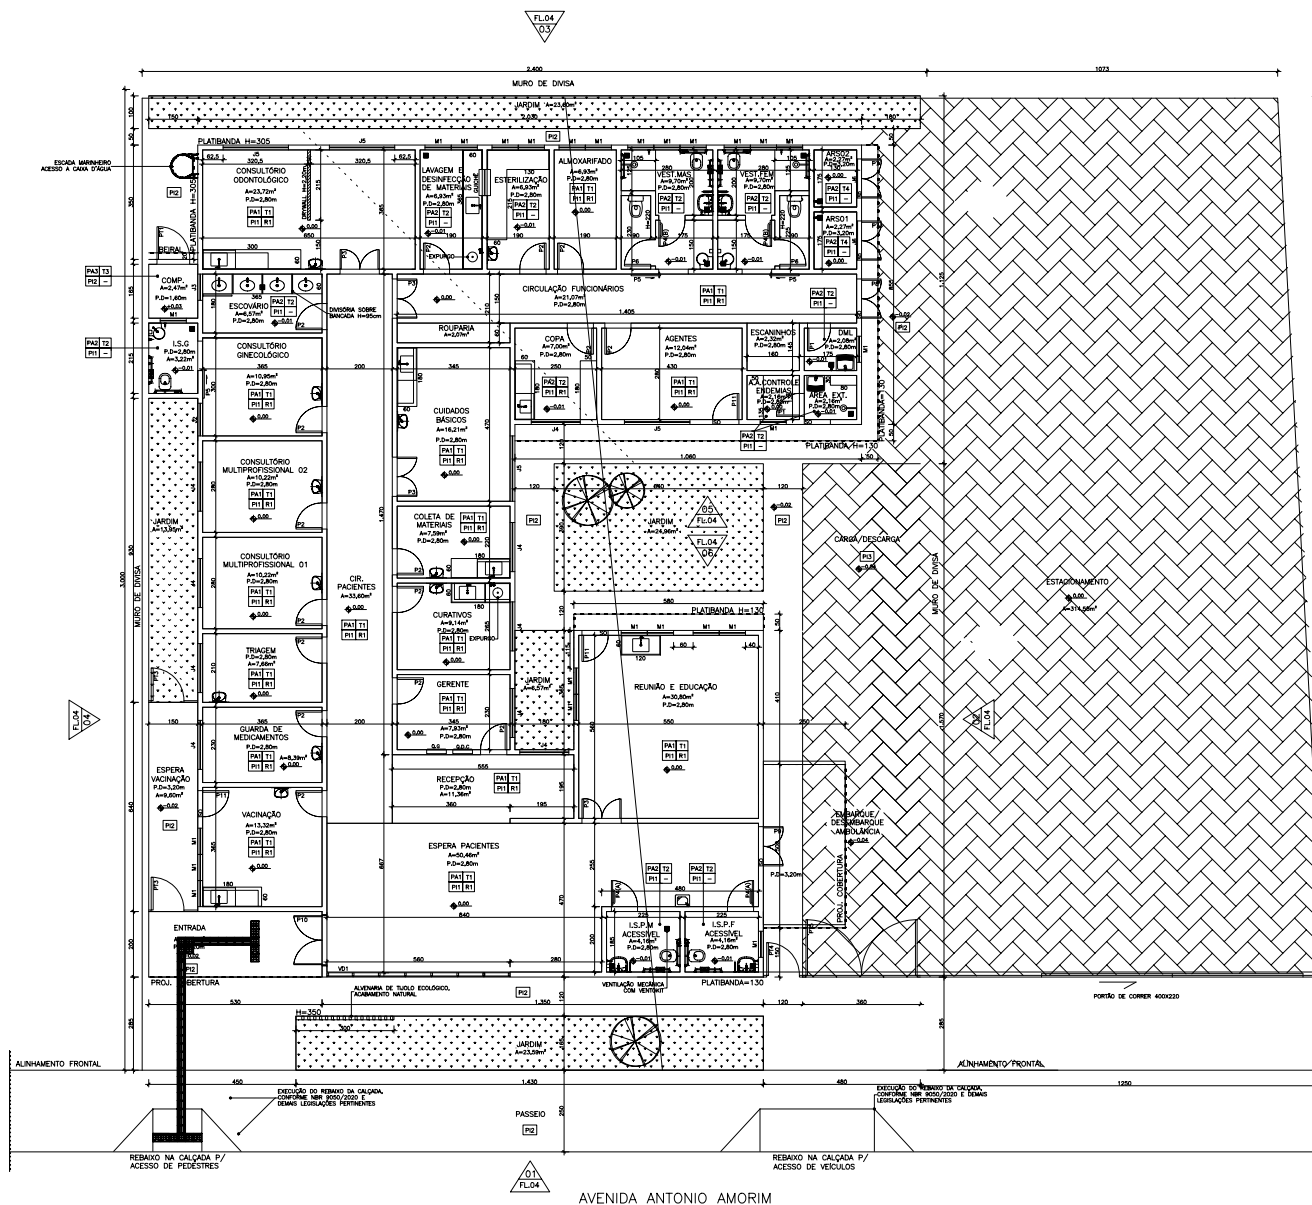

PLANTA DE SITUAÇÃO
ESCALA 1:100
UBS PADRÃO ALVENARIA - TIPO I

ANEXO									
